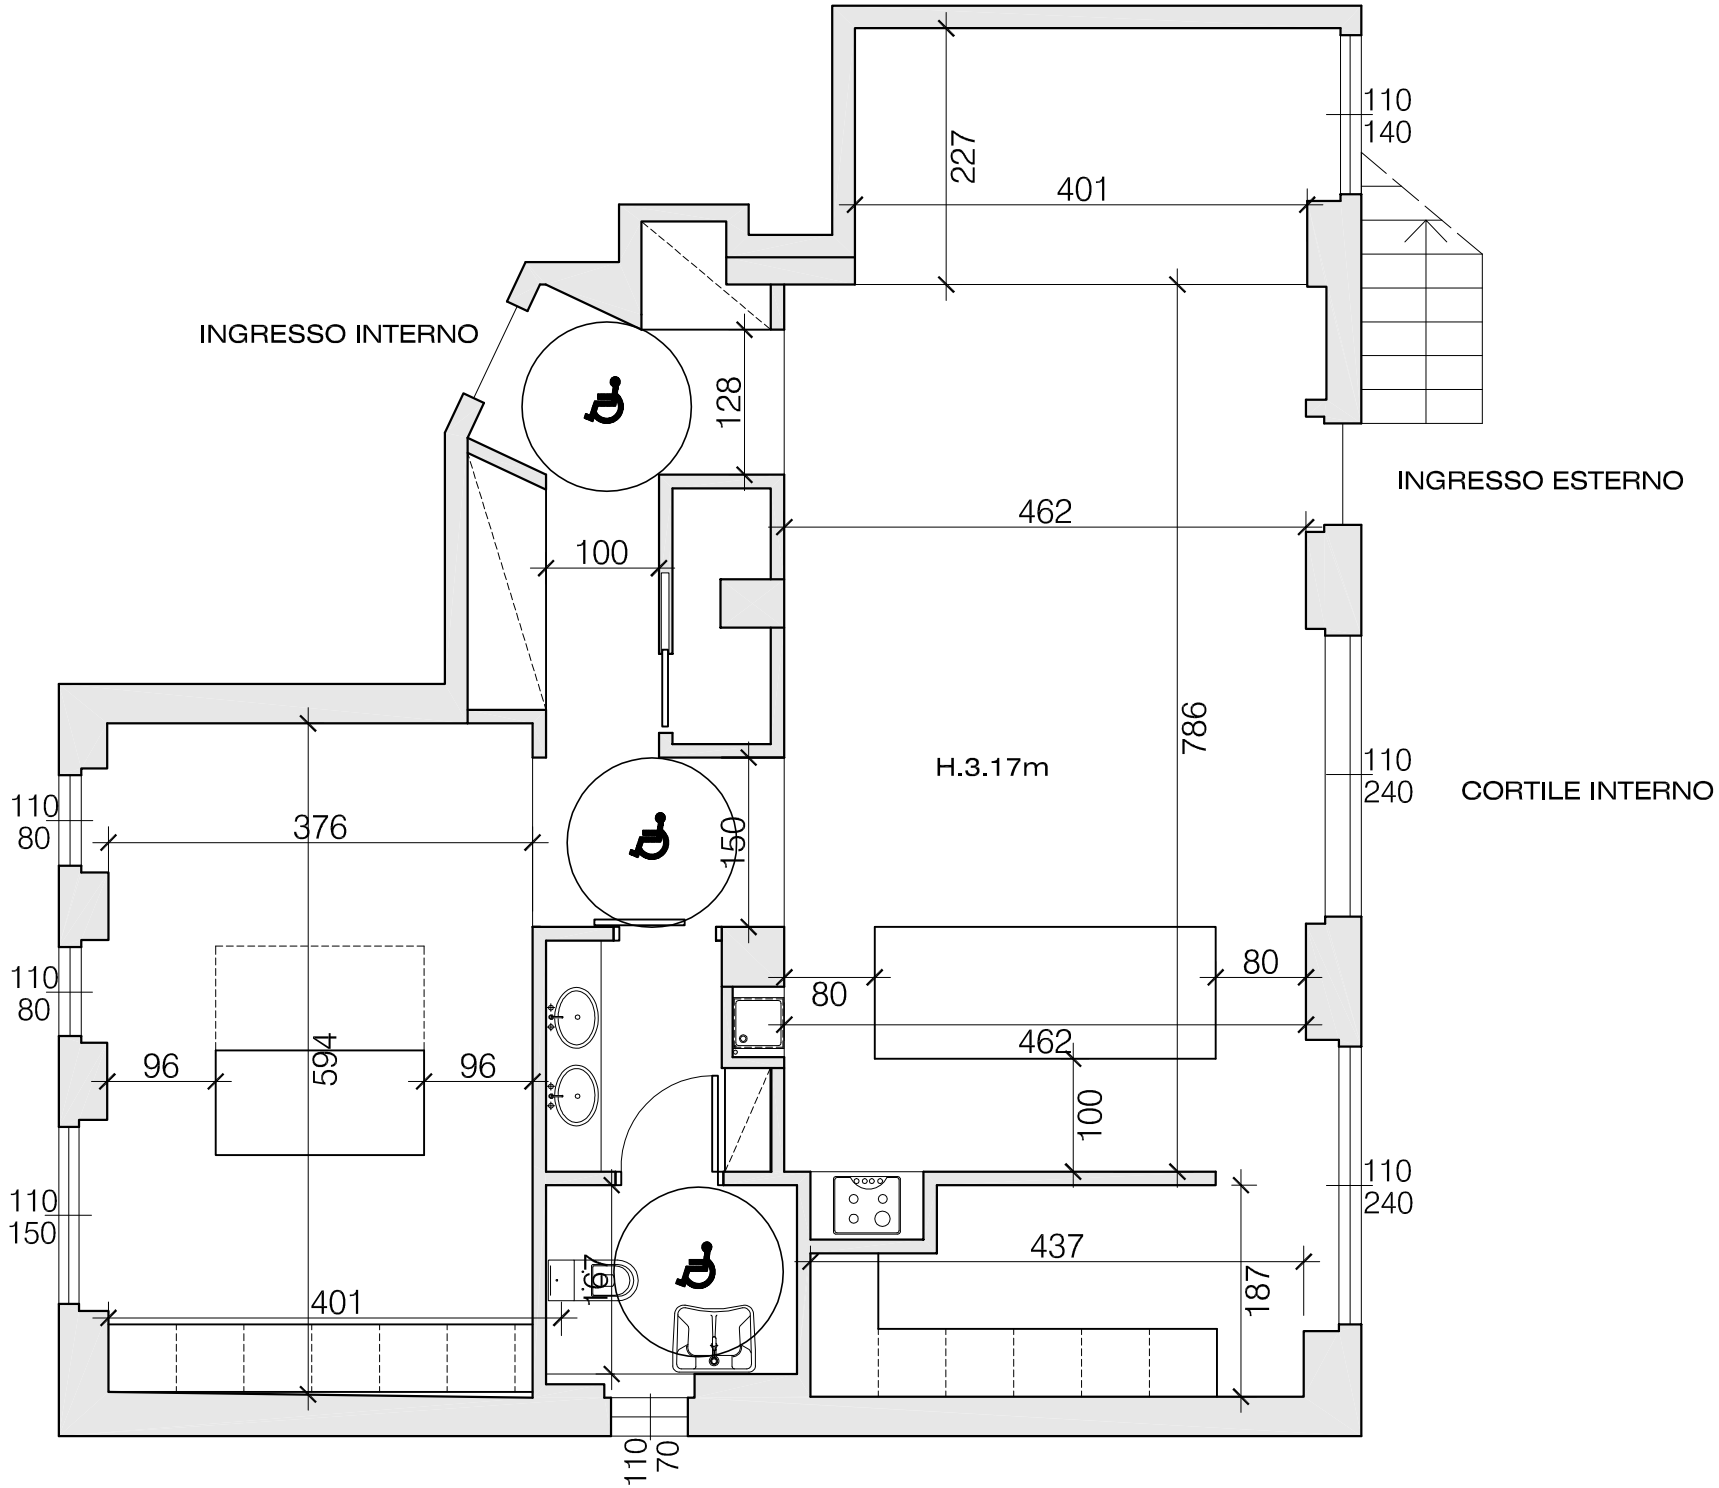
INGRESSO INTERNO
INGRESSO ESTERNO
CORTILE INTERNO
H.3.17m
110
140
227
401
128
462
100
786
110
240
110
80
376
150
80
80
462
110
80
96
594
96
100
110
150
437
187
401
167
110
70