


SPAZIO A-199 - 600 MQ AL CHIUSO + 200 MQ ALL' APERTO

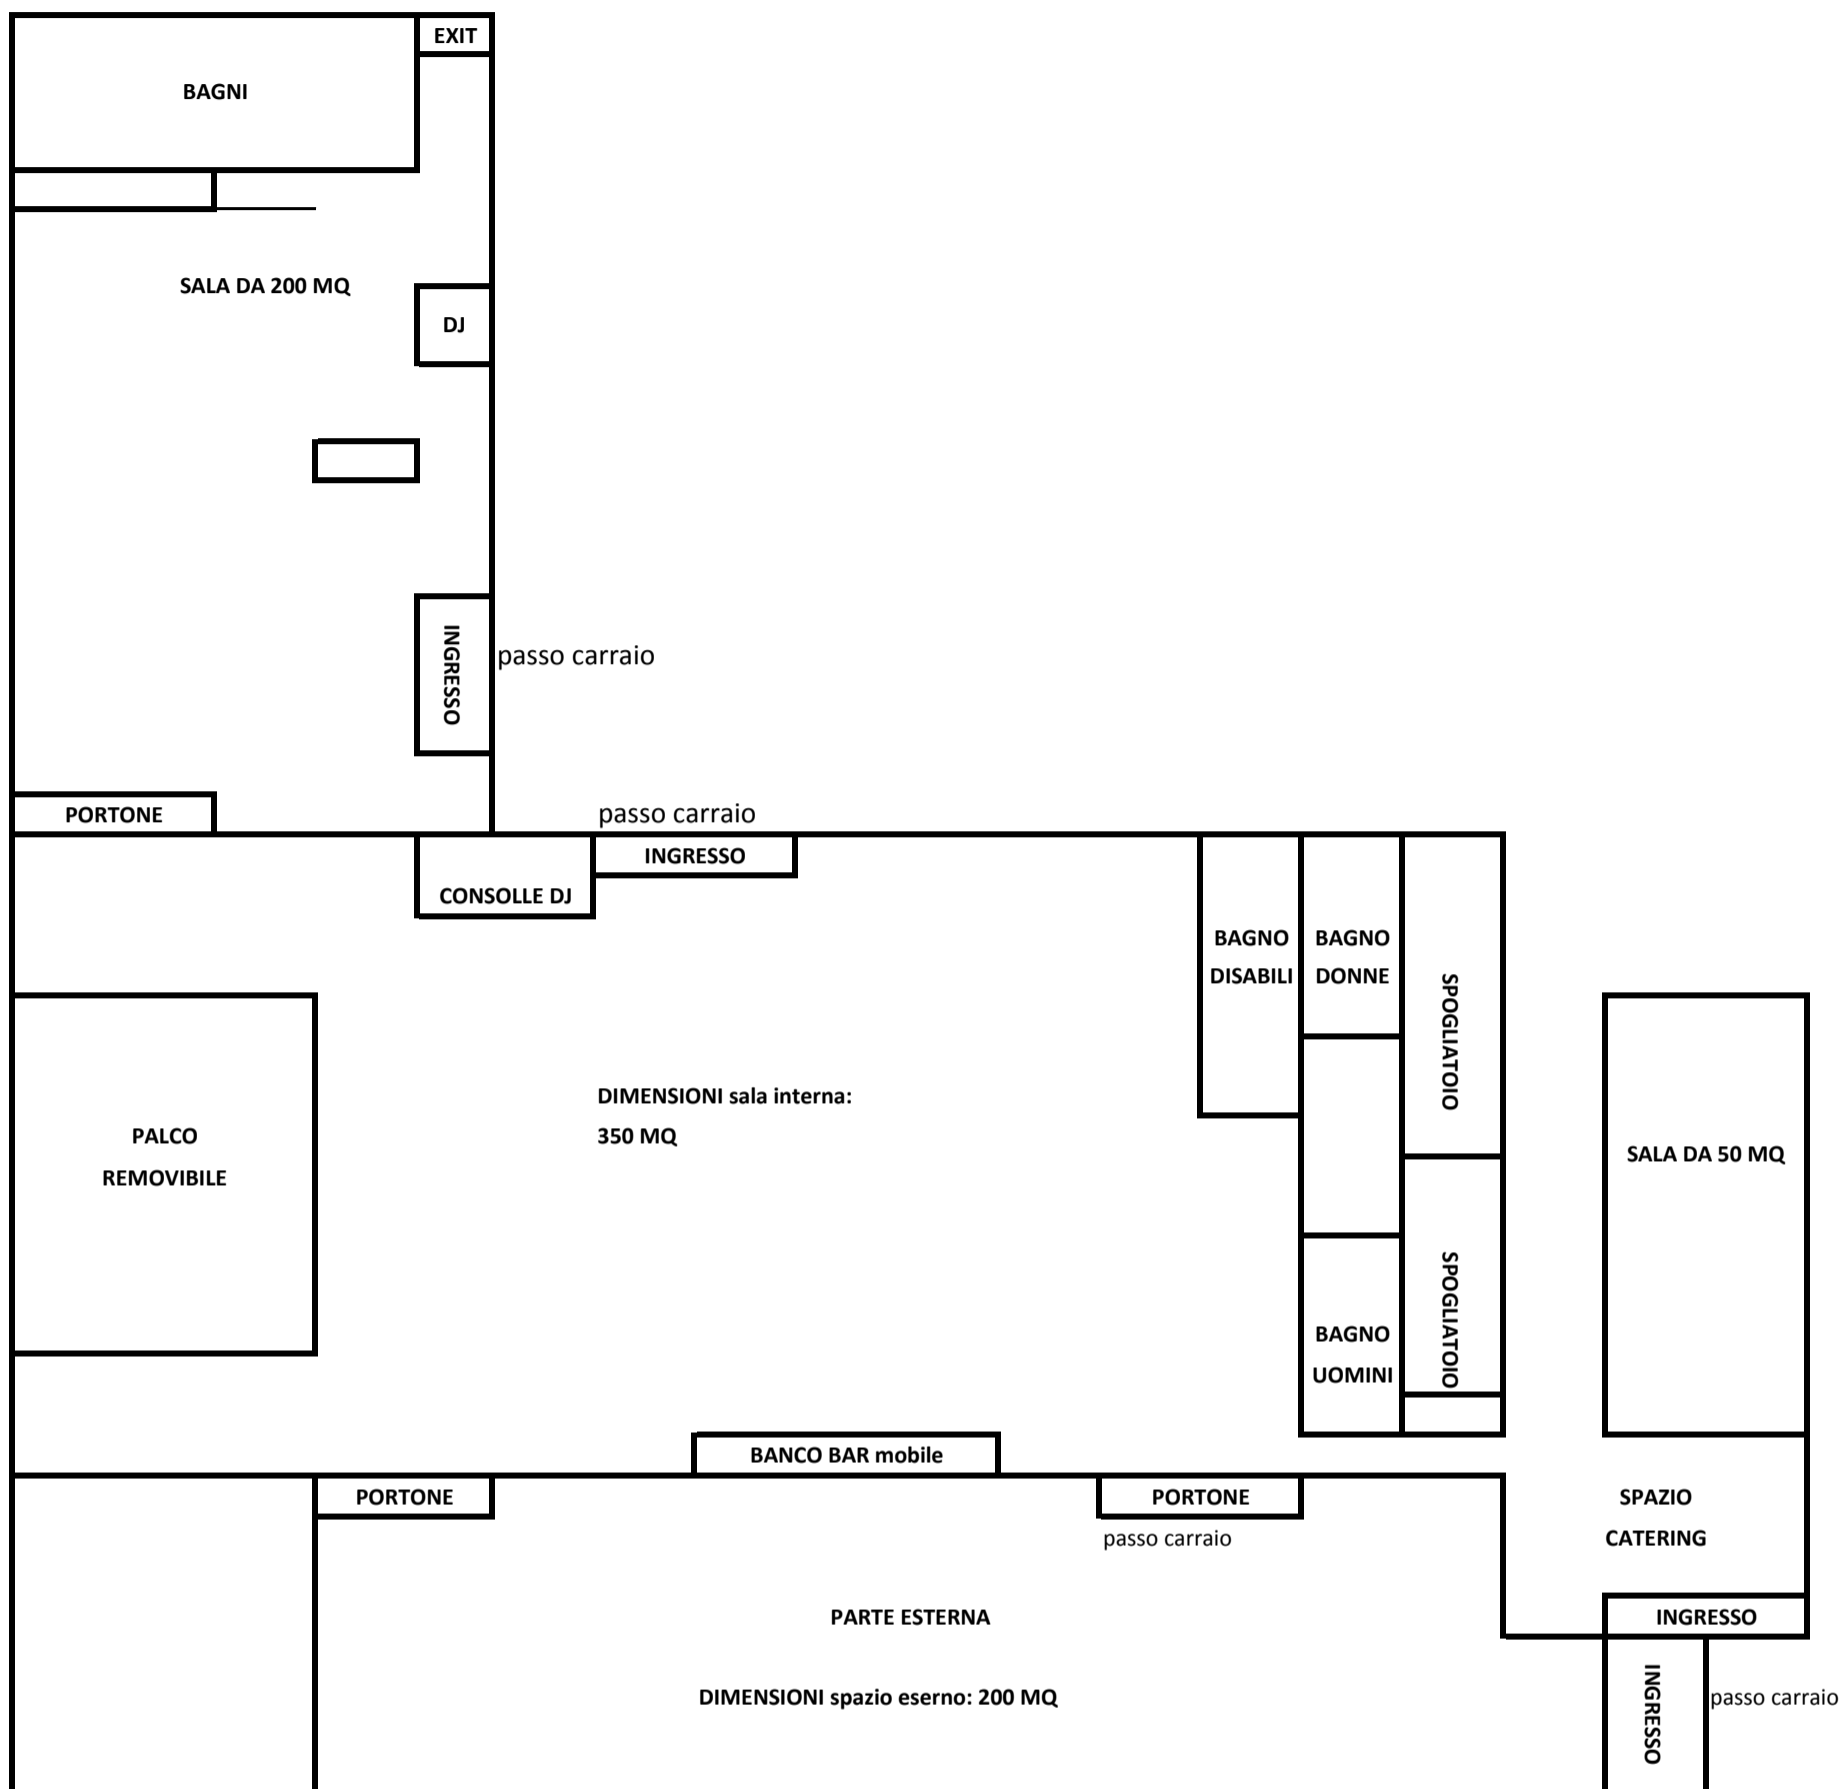

Disponibilità parcheggio interno fino a 50 auto

1 Microfoni gelato - consolle dj - regia audio - mixer audio - regia video - collegamento pc - schermo 3 x 3 m - proiettore - wifi service adsl service - illuminazione modulabile e regolabile - palco removibile 6 mt x 4 mt

SPAZIO A-199