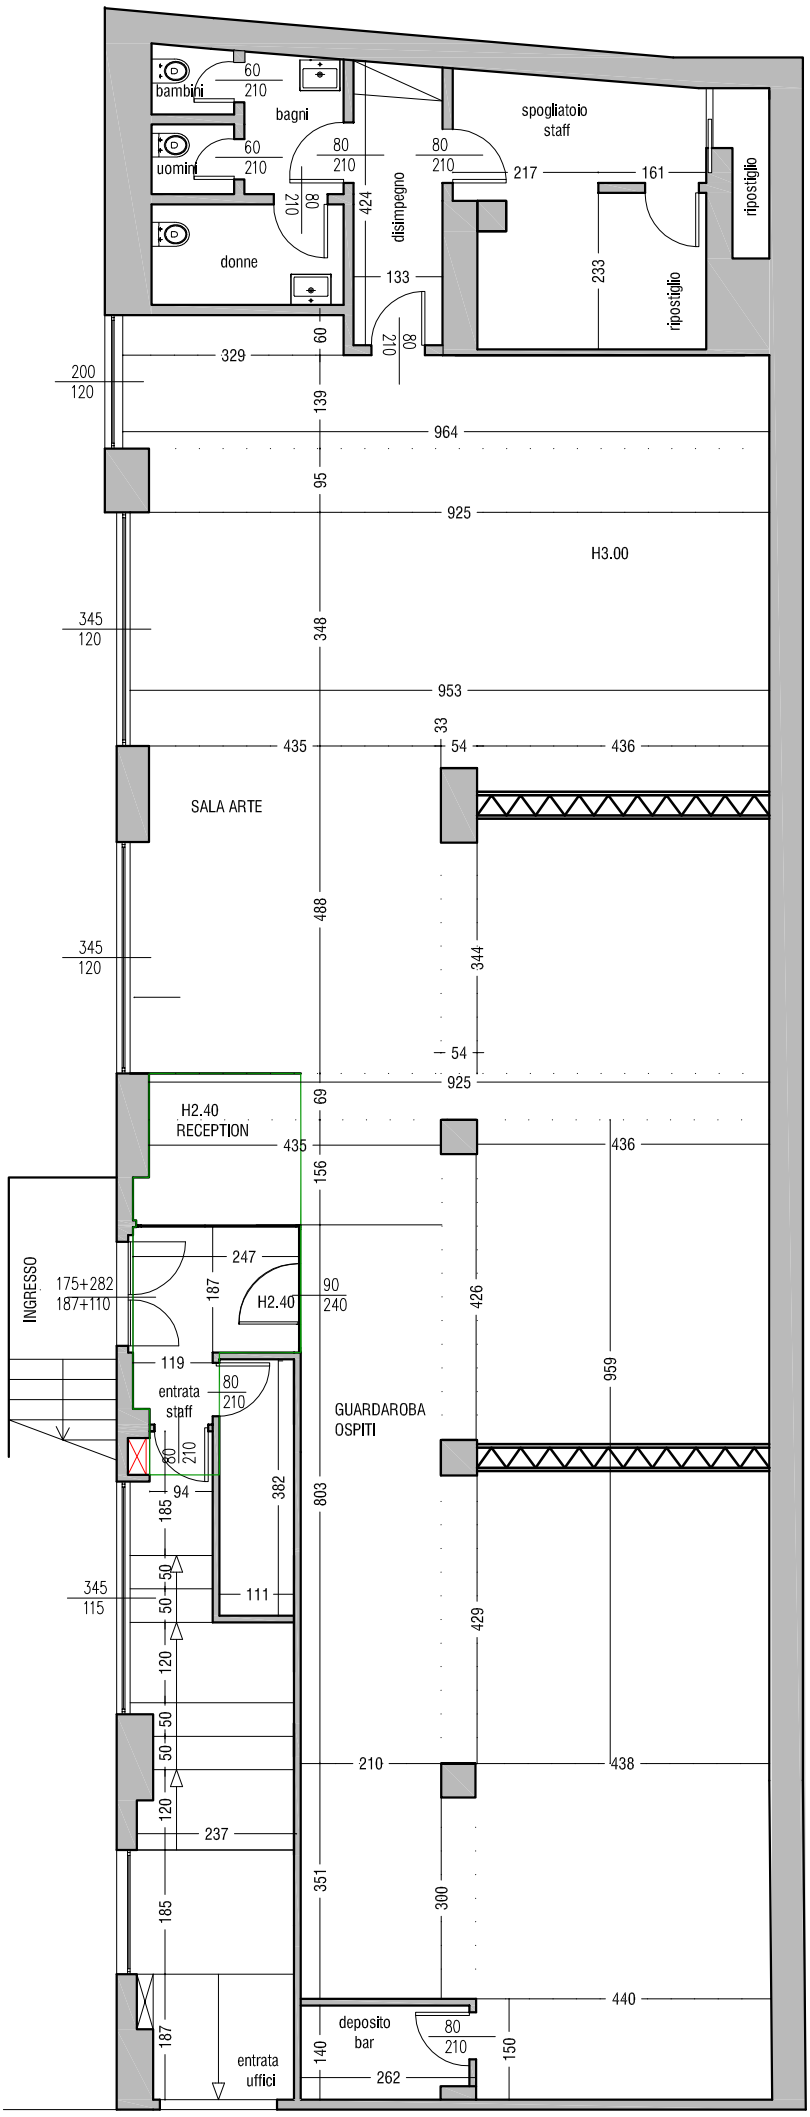

progetto immobile via rovereto 10 | manutenzione straordinaria

STATO DI PROGETTO

2af architetti associati alberto meleri franco spinelli | viale monza, 87 | 20125 | mi | tel 02/2617460 | fax 02/2617460 | info@2af.it