

**Agenzia delle Entrate**  
**CATASTO FABBRICATI**  
 Ufficio provinciale di  
 Milano

Dichiarazione protocollo n.  
 Planimetria di u.i.u. in Comune di  
 Piazzale Antonio Baiamonti

da n. 1

Scala 1: 200


**PIANO TERRA**

H=4.30



LA PRESENTE UIU RISUL

- foglio 265 ma
- foglio 265 ma
- foglio 265 ma

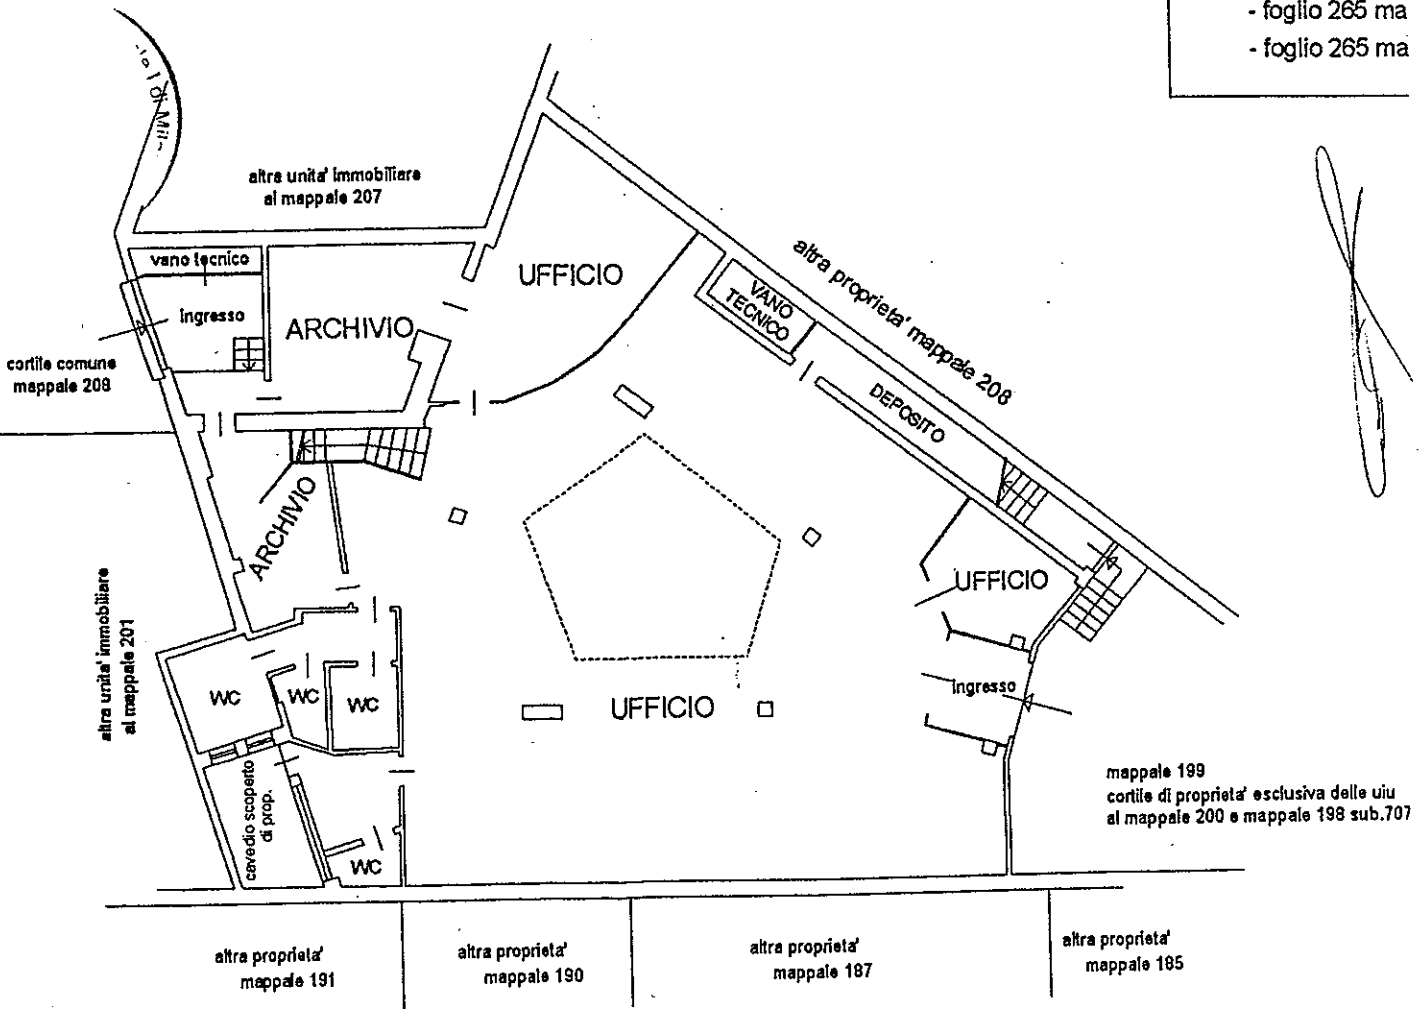

civ. 4

**Identificativi Catastali:**


Sezione:  
Foglio: 265  
Particella: 200  
Subalterno:

Compilata da:  
Deola Ermenegildo  
Iscritto all'albo:  
Periti Edili  
Prov. Milano

N. 2657

# PIANO PRIMO

H=3.40

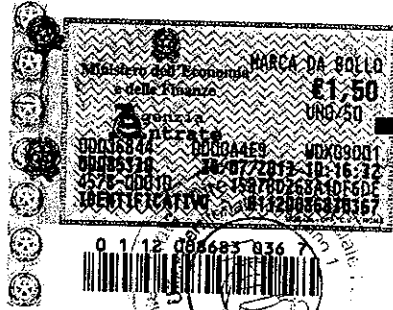

**IFICATA:**

lb. -  
lb. 702  
lb. 705

Levi Milano

altra unita' immobiliare  
al mappale 207

altra proprieta' mappale 208

vuoto su P.T.  
stessa u.i.u.

UFFICIO

UFFICIO

UFFICIO


mappale 199  
cortile di proprieta' esclusiva delle ulu  
al mappale 200 e mappale 198 sub.707

altra proprieta'  
mappale 191

altra proprieta'  
mappale 190

altra proprieta'  
mappale 187

altra proprieta'  
mappale 185

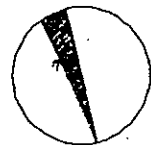

N