

ALTRA PROPRIETA'

CONFINE DI PROPRIETA' NON RILEVABILE

ALTRA PROPRIETA'

CORPO ROSSO

CIMINIERA


CORTILE

CORPO GIALLO

UOMO

10/10/147

ALTRA PROPRIETA'

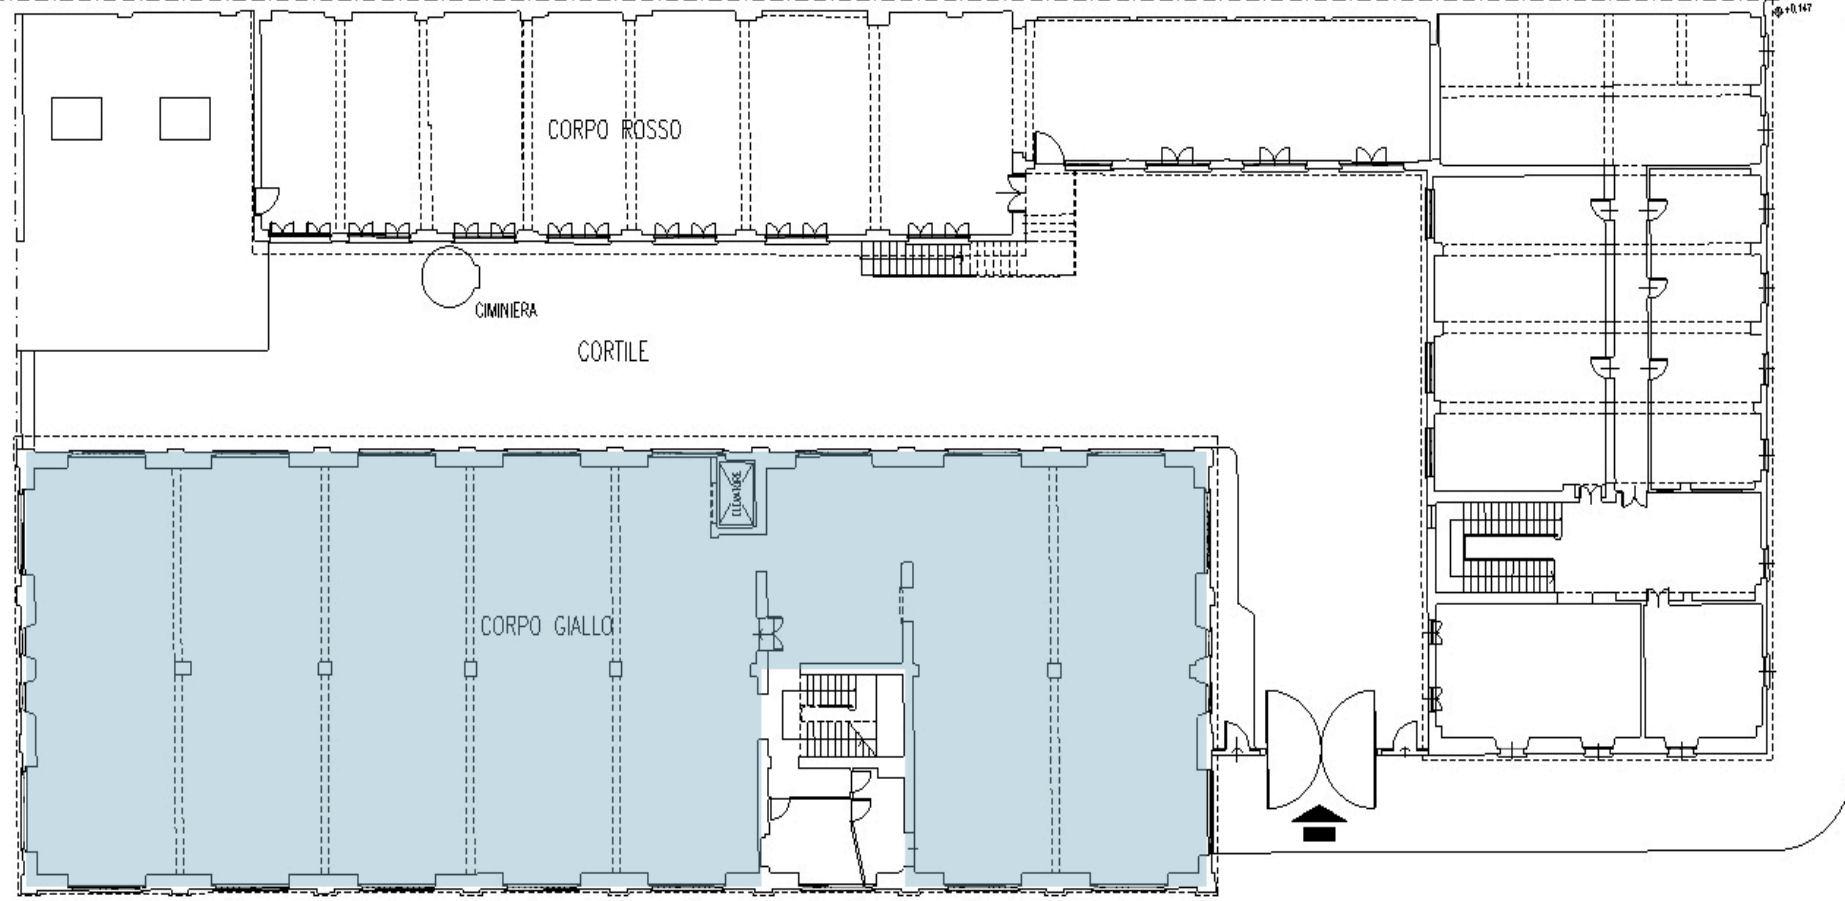

ALTRA PROPRIETA'

CONFINE DI PROPRIETA'

ALTRA PROPRIETA'

CORPO ROSSO

VANI NON
ACCESSIBILI

CIMINERA

CORTILE

ALTRA PROPRIETA'

CLIMATIZZAZIONE

