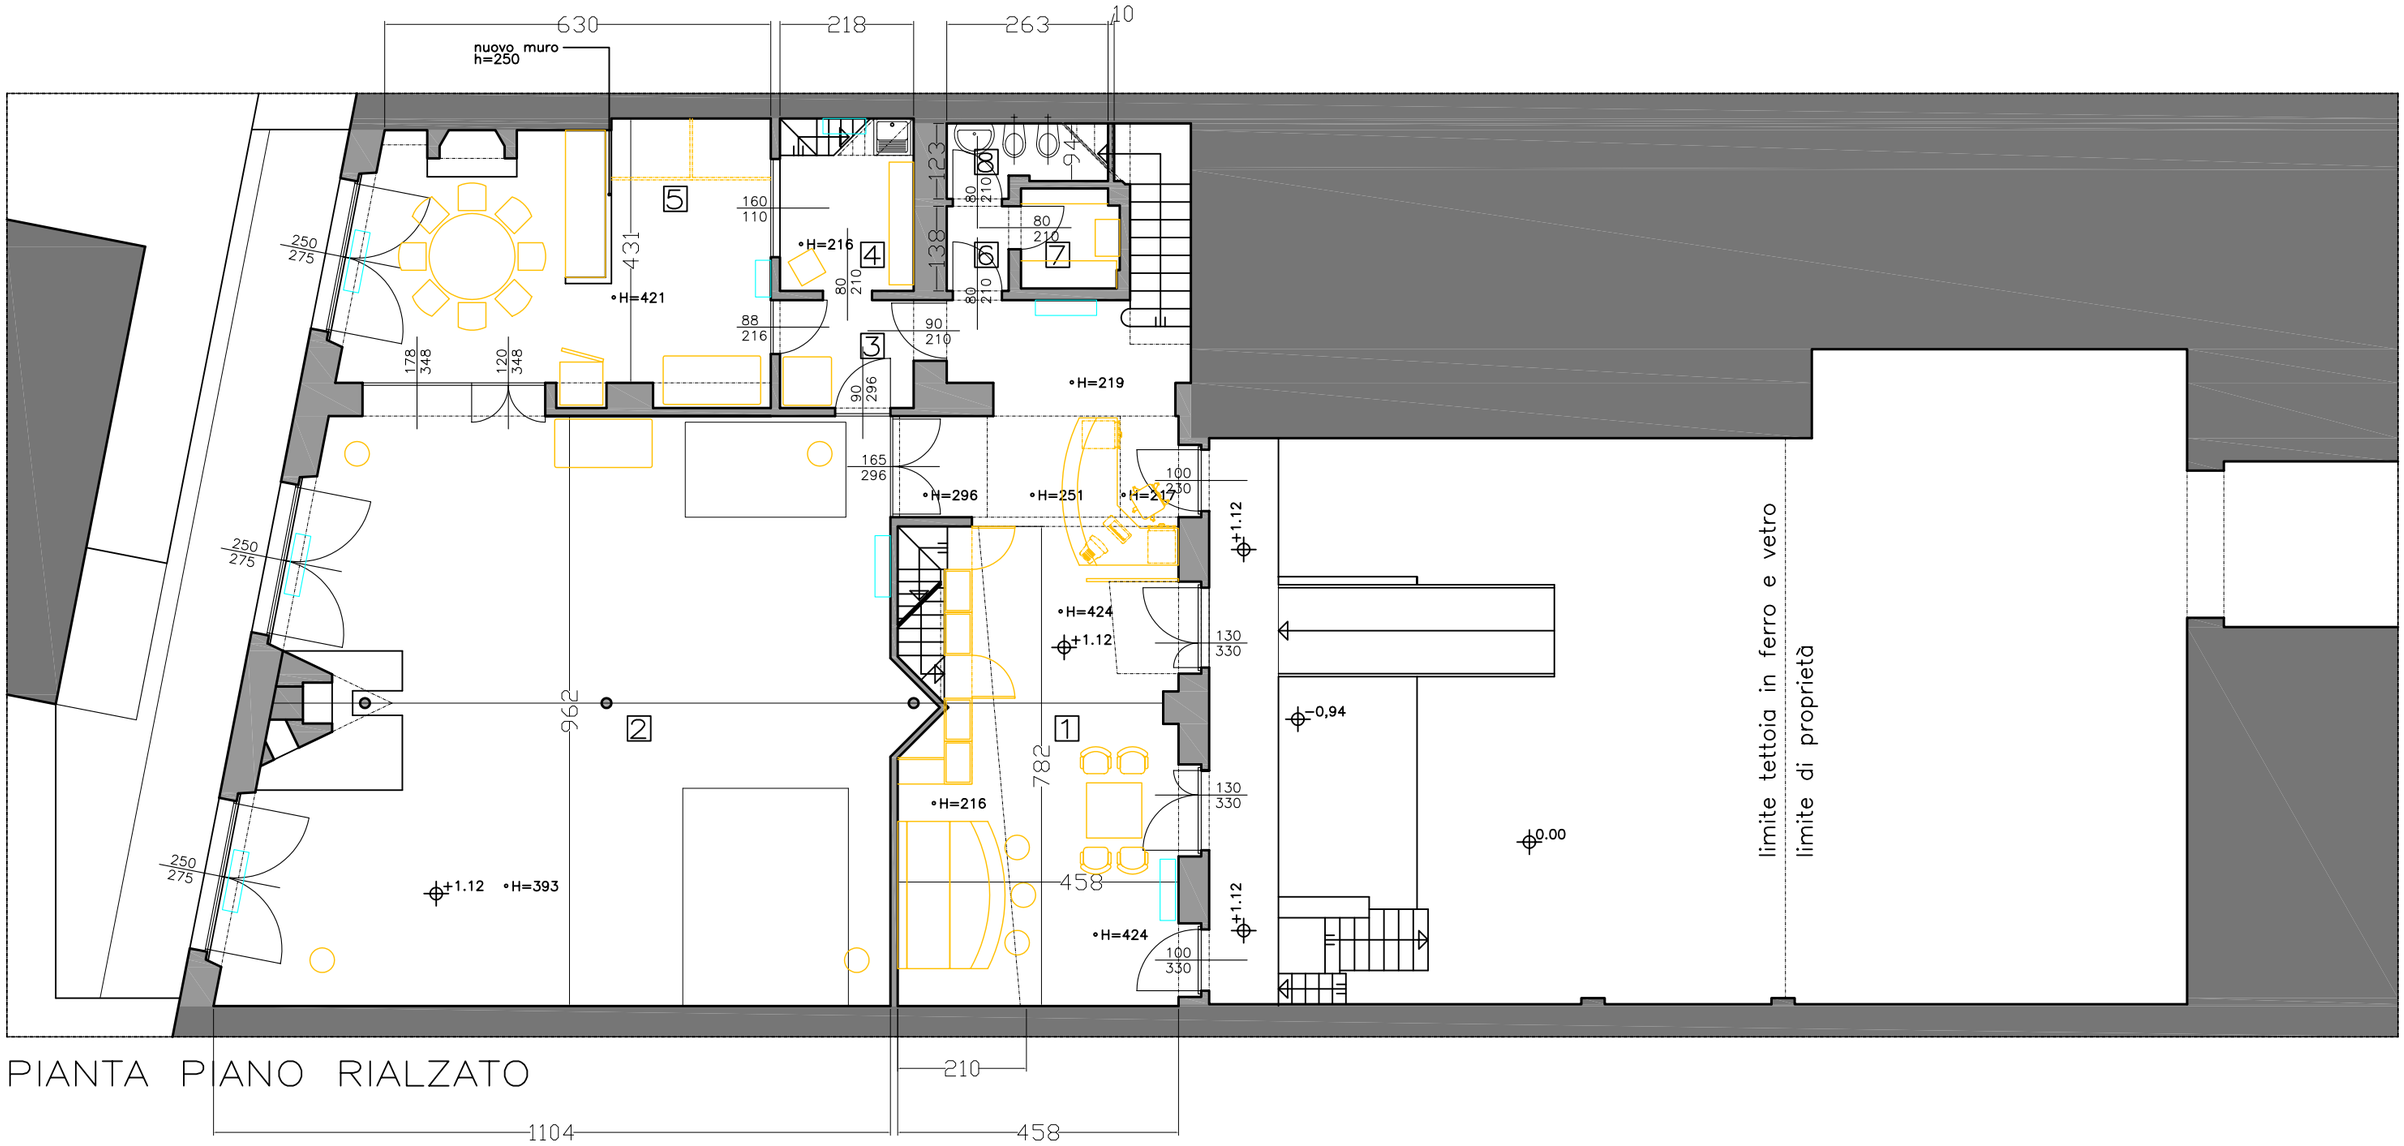


PIANTA PIANO RIALZATO

| Oggetto della tavola: | Specifiche: | SCALA 1: | TAVOLA |
|---|---|---|---|
| PIANTA PIANO RIALZATO | LAYOUT ARREDO | | 2 |

Luca Bernasconi Architetto

"HUMAN TOUCH"

Via Pietro Custodi 6 Milano 07.03.2001

firma progettista