


Ingresso dal cortile

scala 1:50

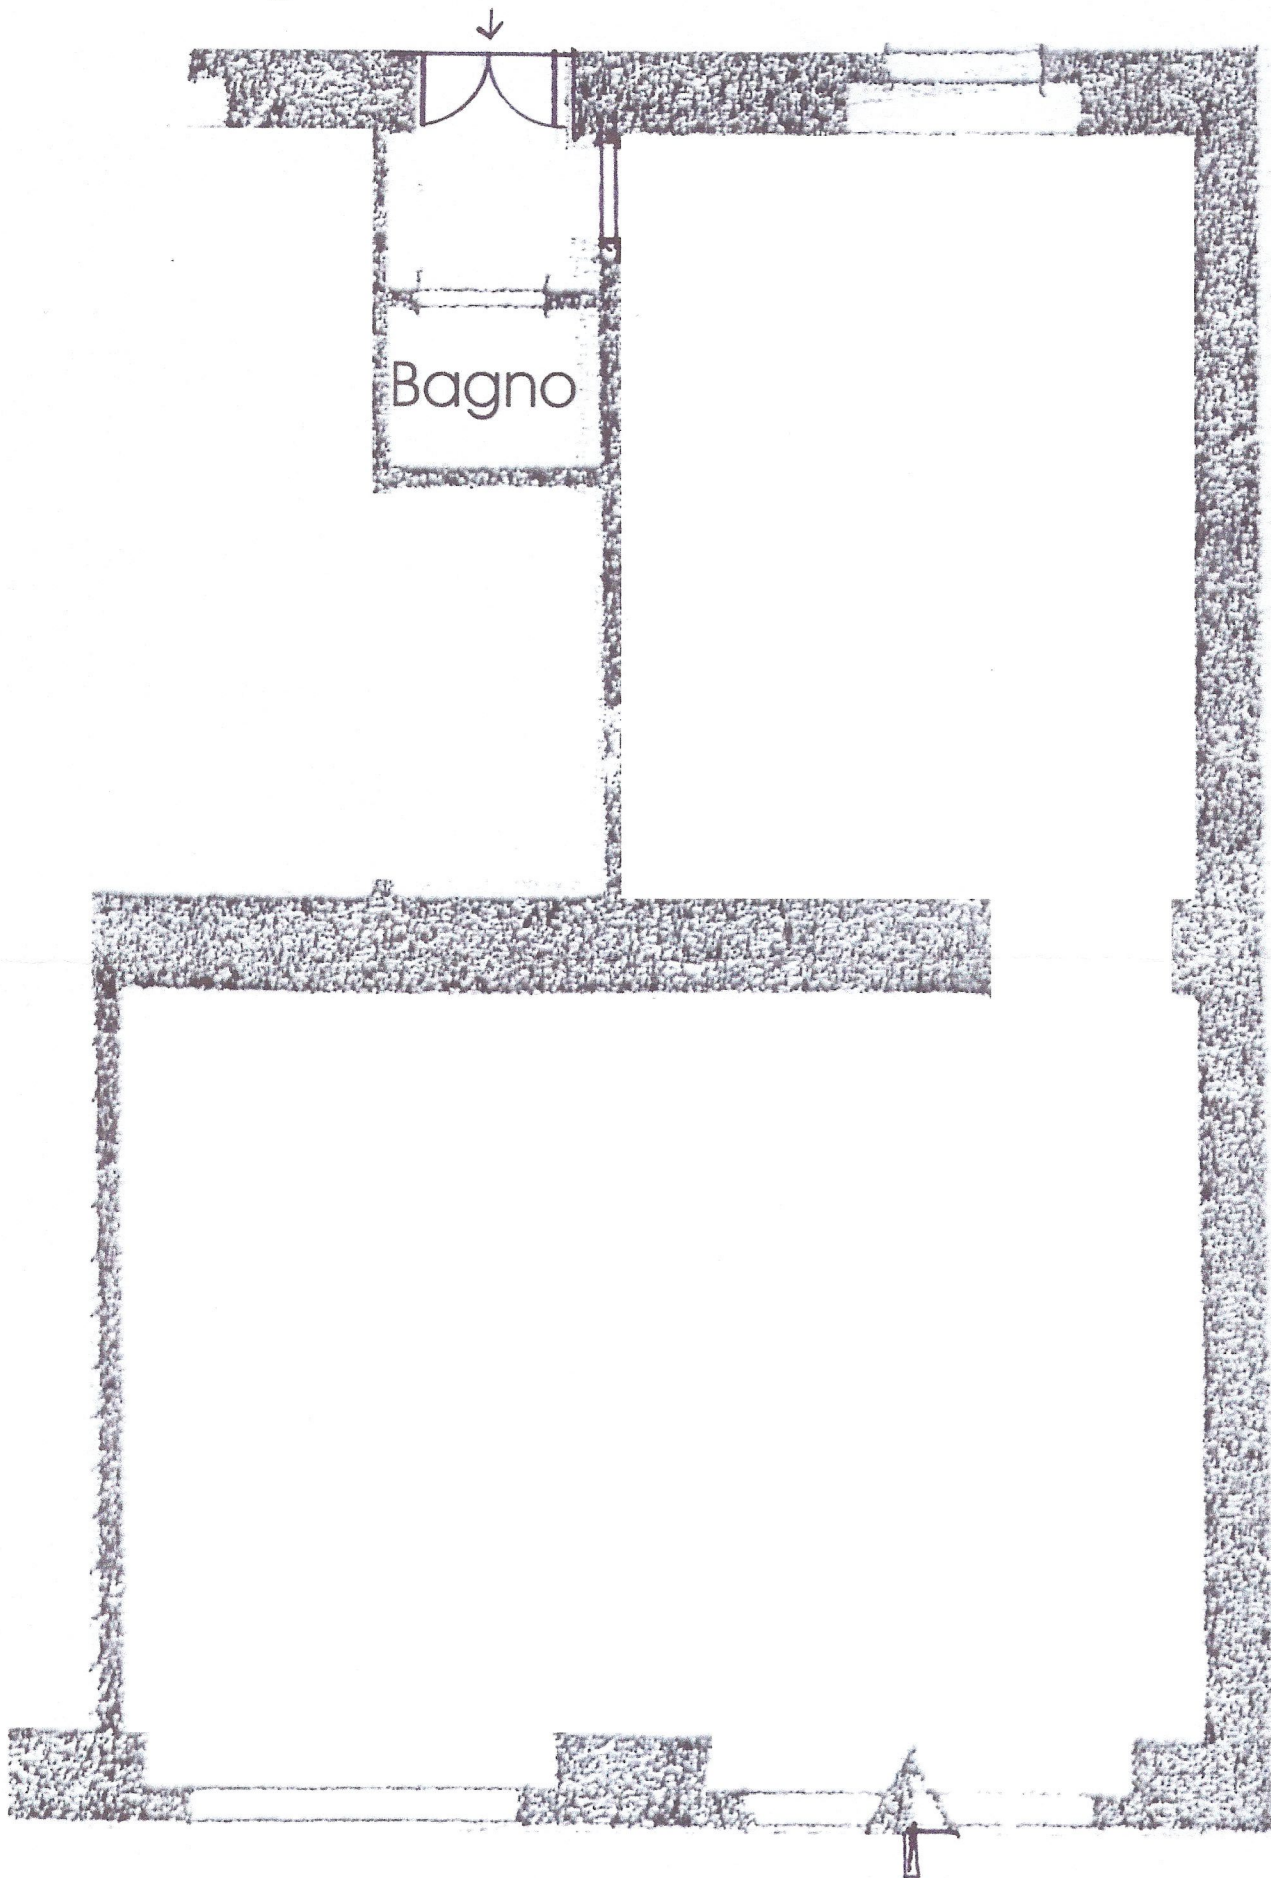

Ingresso da via Cosimo del Fante