



OGGI NON HO FRETTA SPAZIO POLIFUNZIONALE

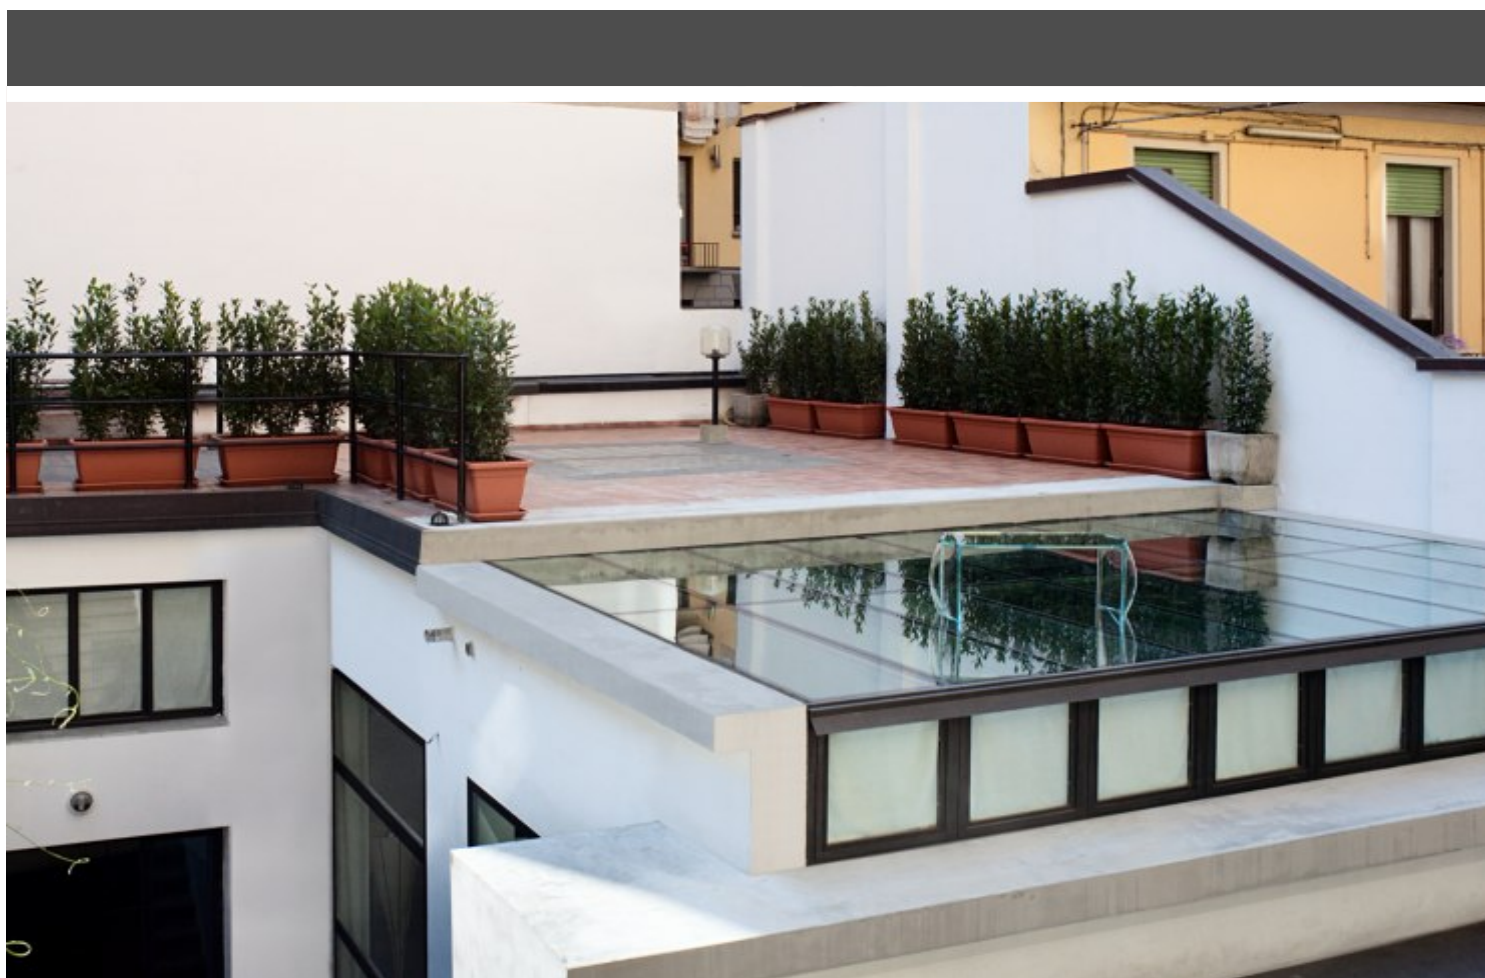


Via Teodosio 19 Milano

OGGI NON HO FRETTA SPAZIO POLIFUNZIONALE

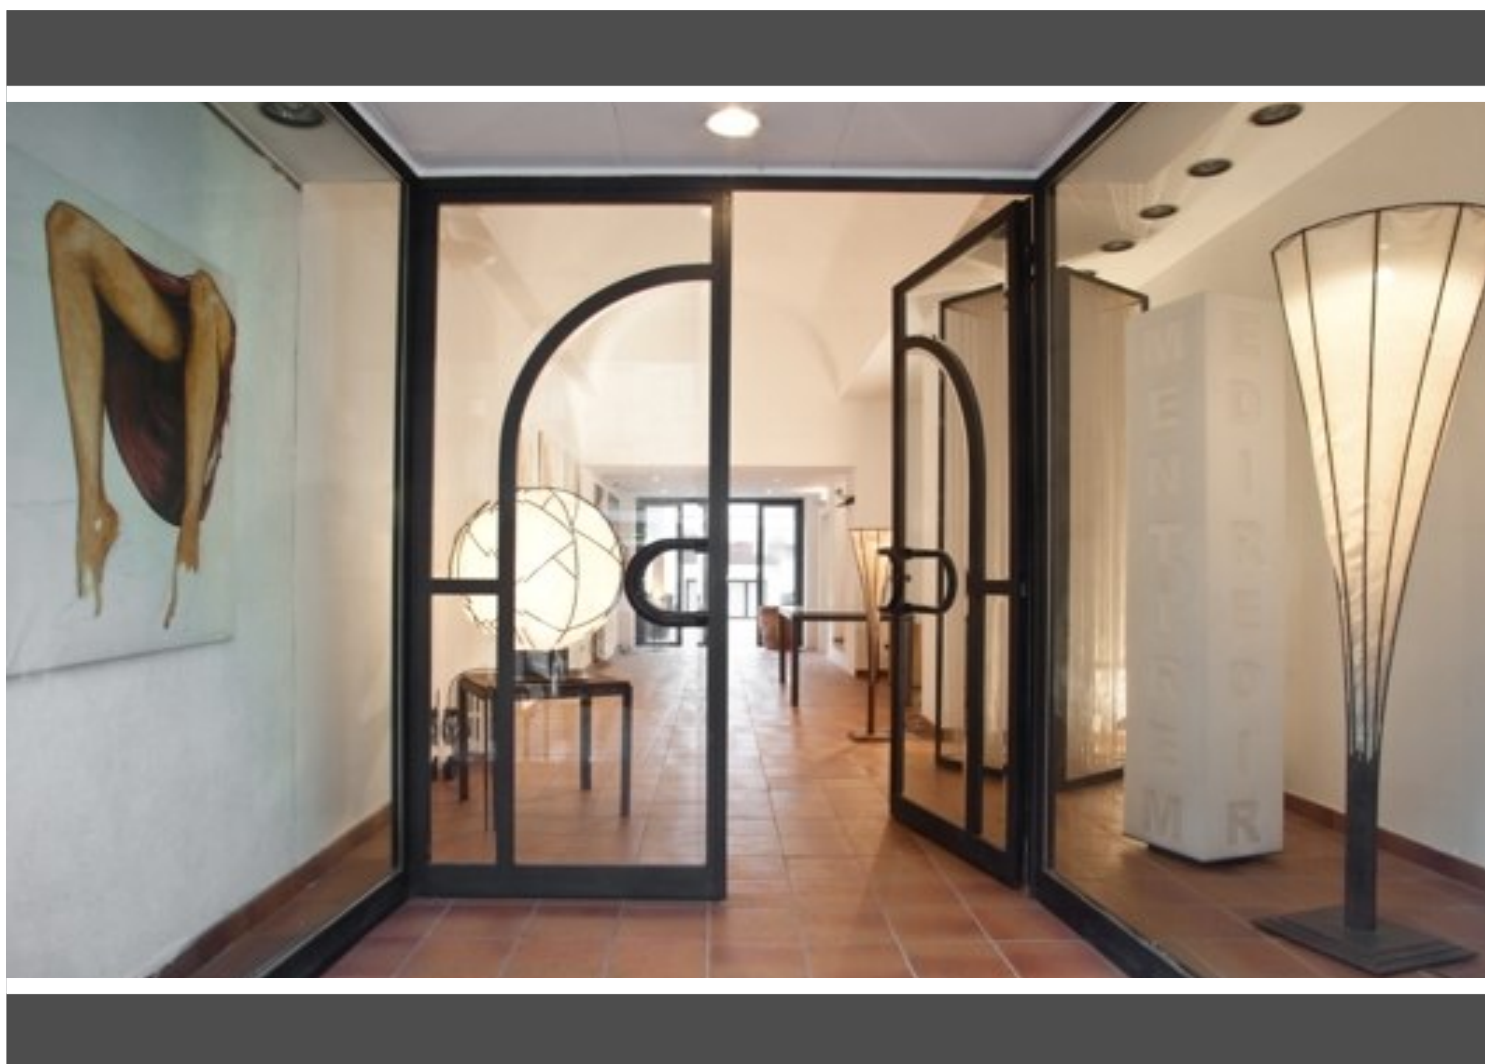

OGGI NON HO FRETTA SPAZIO POLIFUNZIONALE

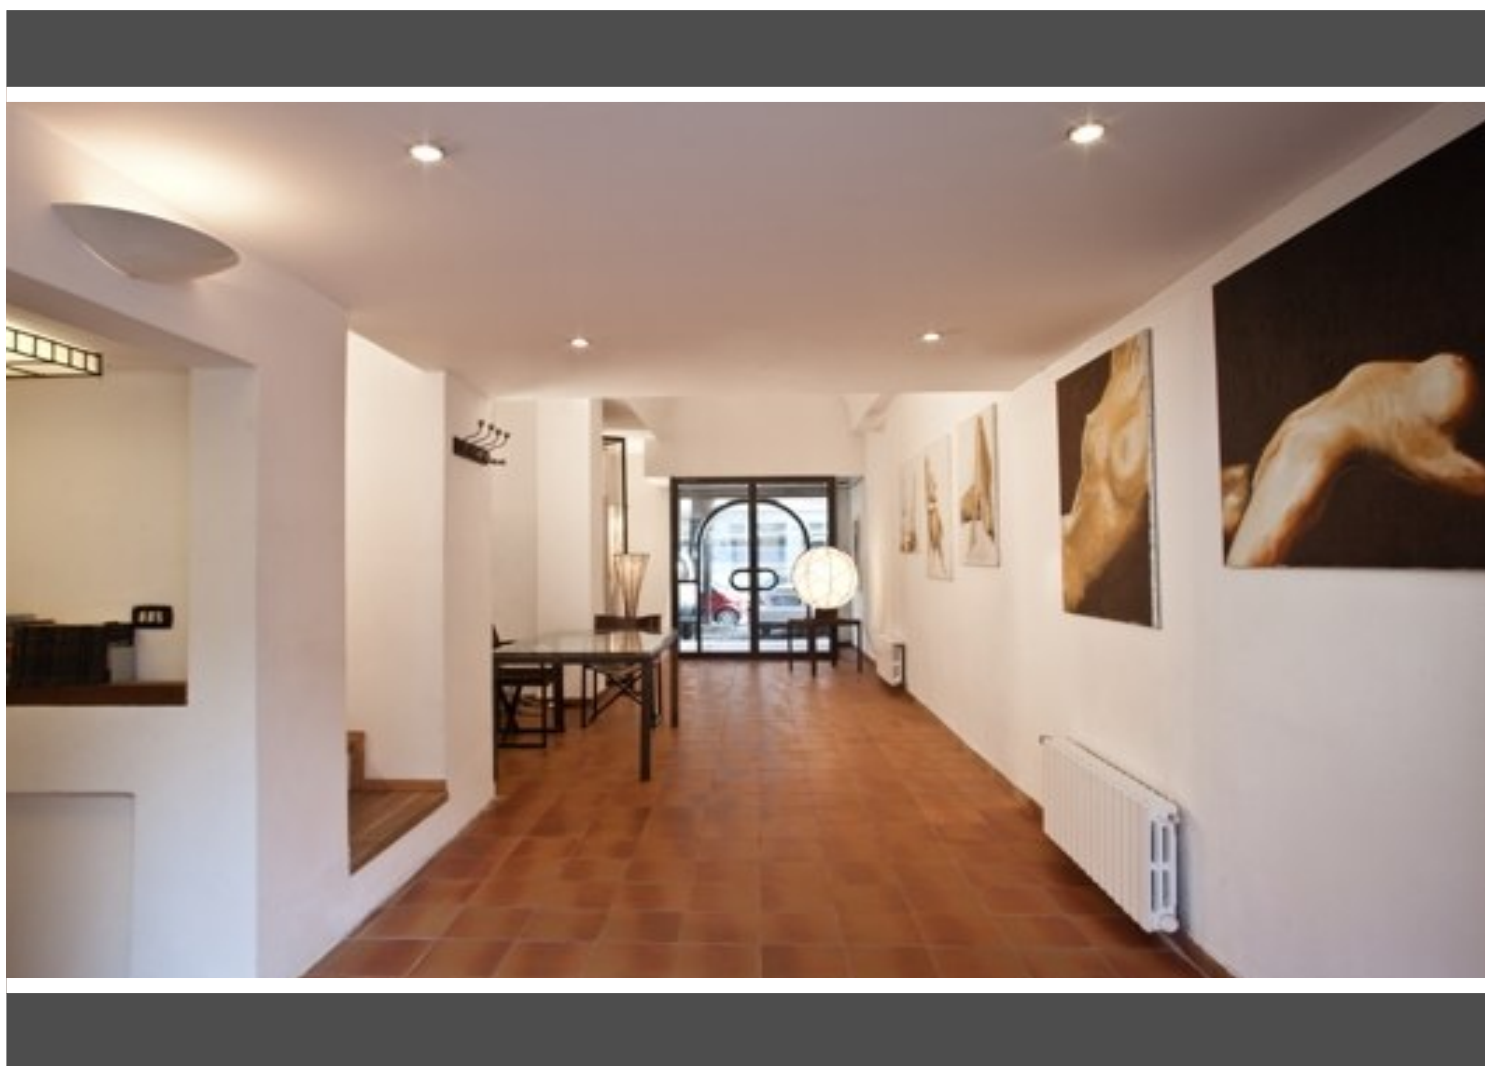

Oggi non ho fretta è una location che si trova a Milano in zona Città Studi, a pochi passi dalle fermate MM Piola e Lambrate. Con accesso da una vetrina su via Teodosio 19 che introduce in un primo spazio espositivo di circa mq. 30, si sviluppa per un'area complessiva coperta di mq. 250.

OGGI NON HO FRETTA SPAZIO POLIFUNZIONALE




Lo spazio, che dispone di cucina attrezzata quale supporto a eventuali catering, rinfreschi o cene private, può essere allestito opportunamente per qualsiasi tipo di evento, festa privata, cena o piccolo concerto.

Facciamo servizio catering da un minimo di 6 sino a un massimo di 50 persone.

OGGI NON HO FRETTA SPAZIO POLIFUNZIONALE



pianta livello terrazza - 1:100

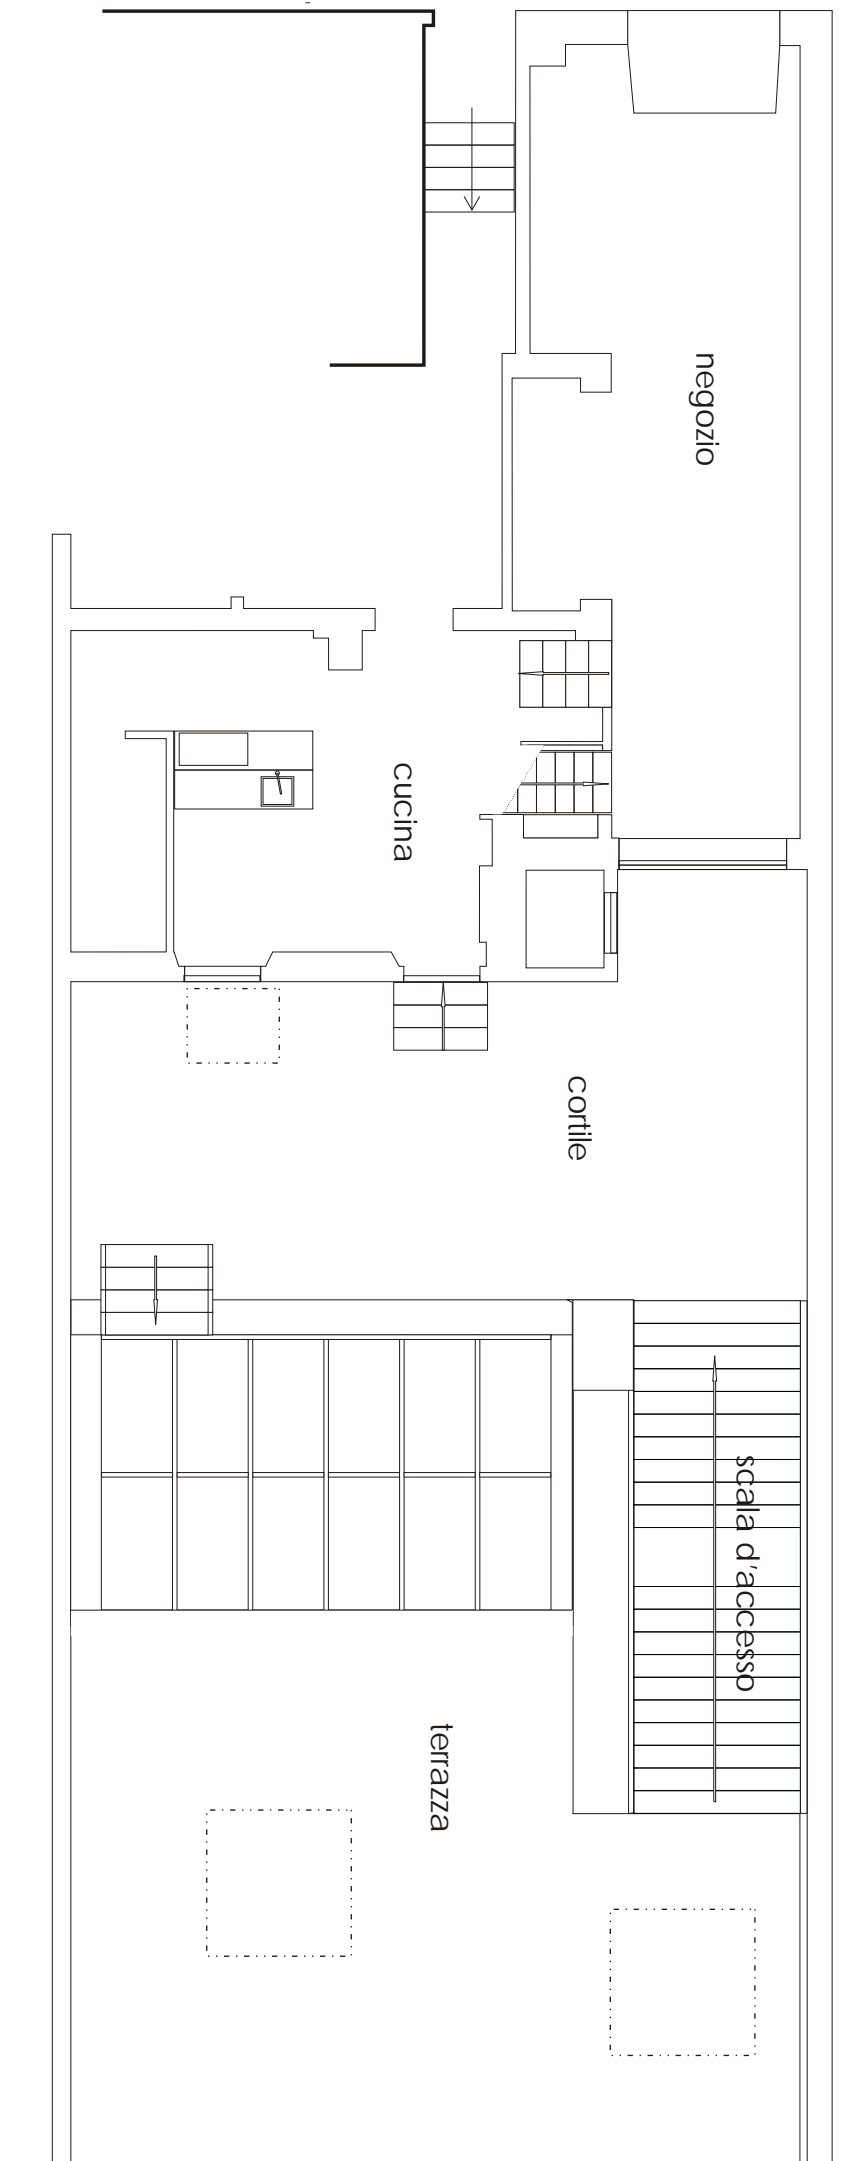


OGGI NON HO FRETTA SPAZIO POLIFUNZIONALE



OGGI NON HO FRETTA SPAZIO POLIFUNZIONALE




OGGI NON HO FRETTA SPAZIO POLIFUNZIONALE

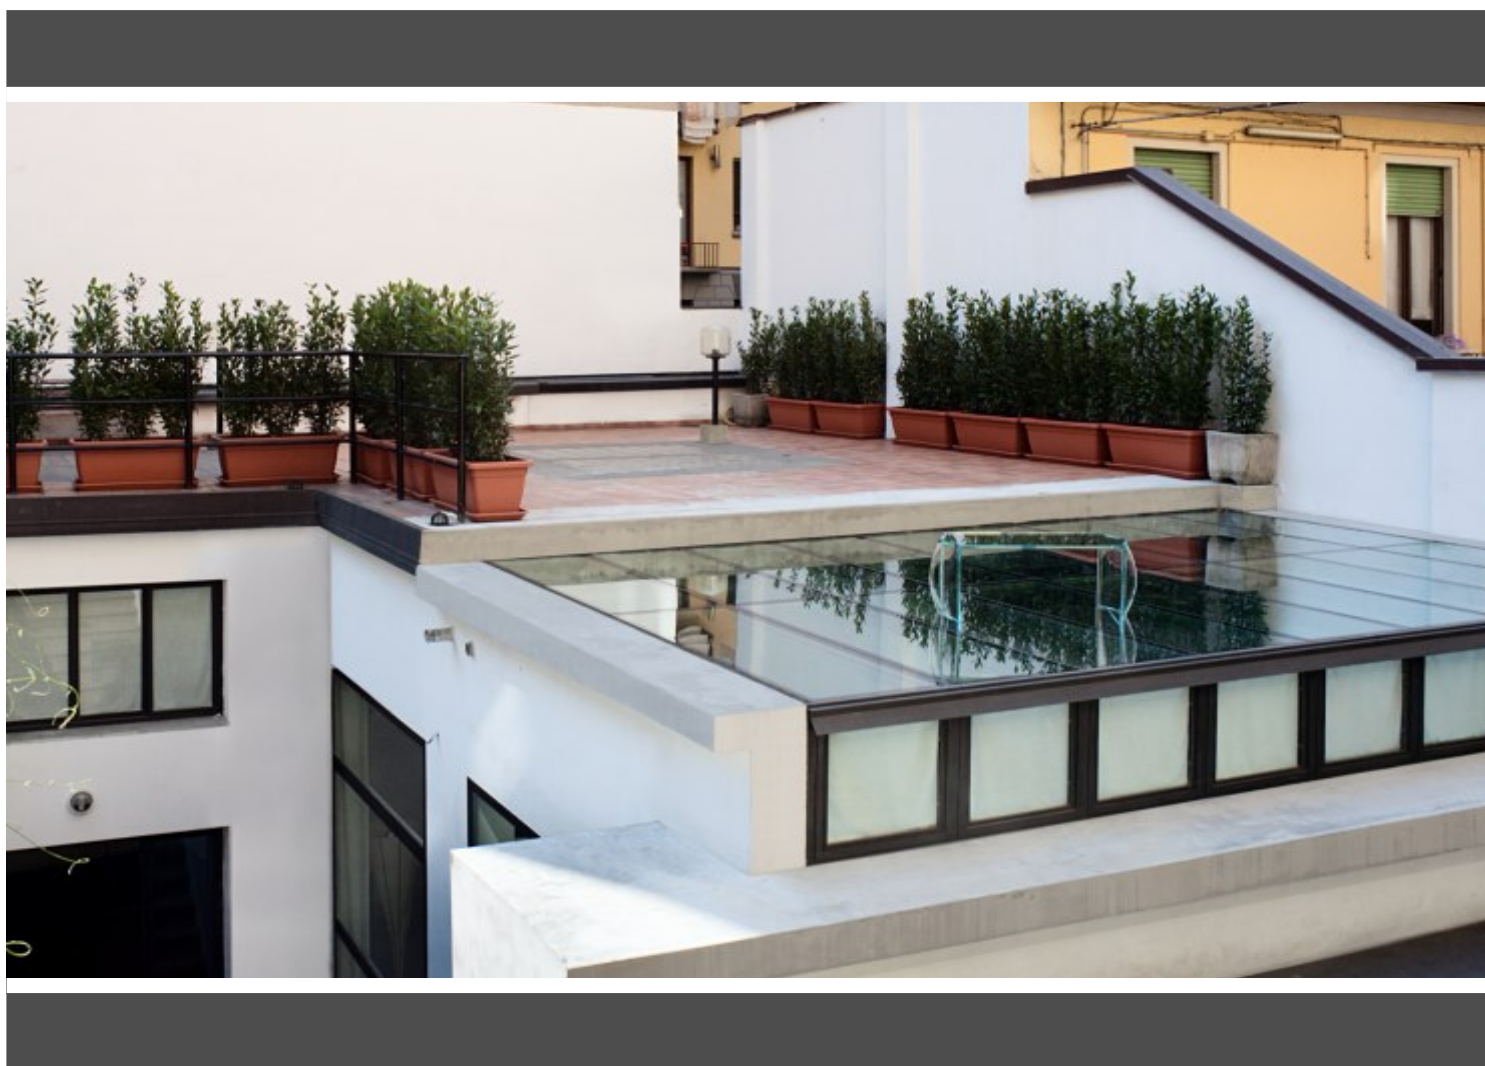

L'area esterna di mq. 150 delimitata da una grande parete utilizzabile per proiezioni è lo spazio ideale per aperitivi, cocktail, presentazione di video e promozioni aziendali.


OGGI NON HO FRETTA SPAZIO POLIFUNZIONALE

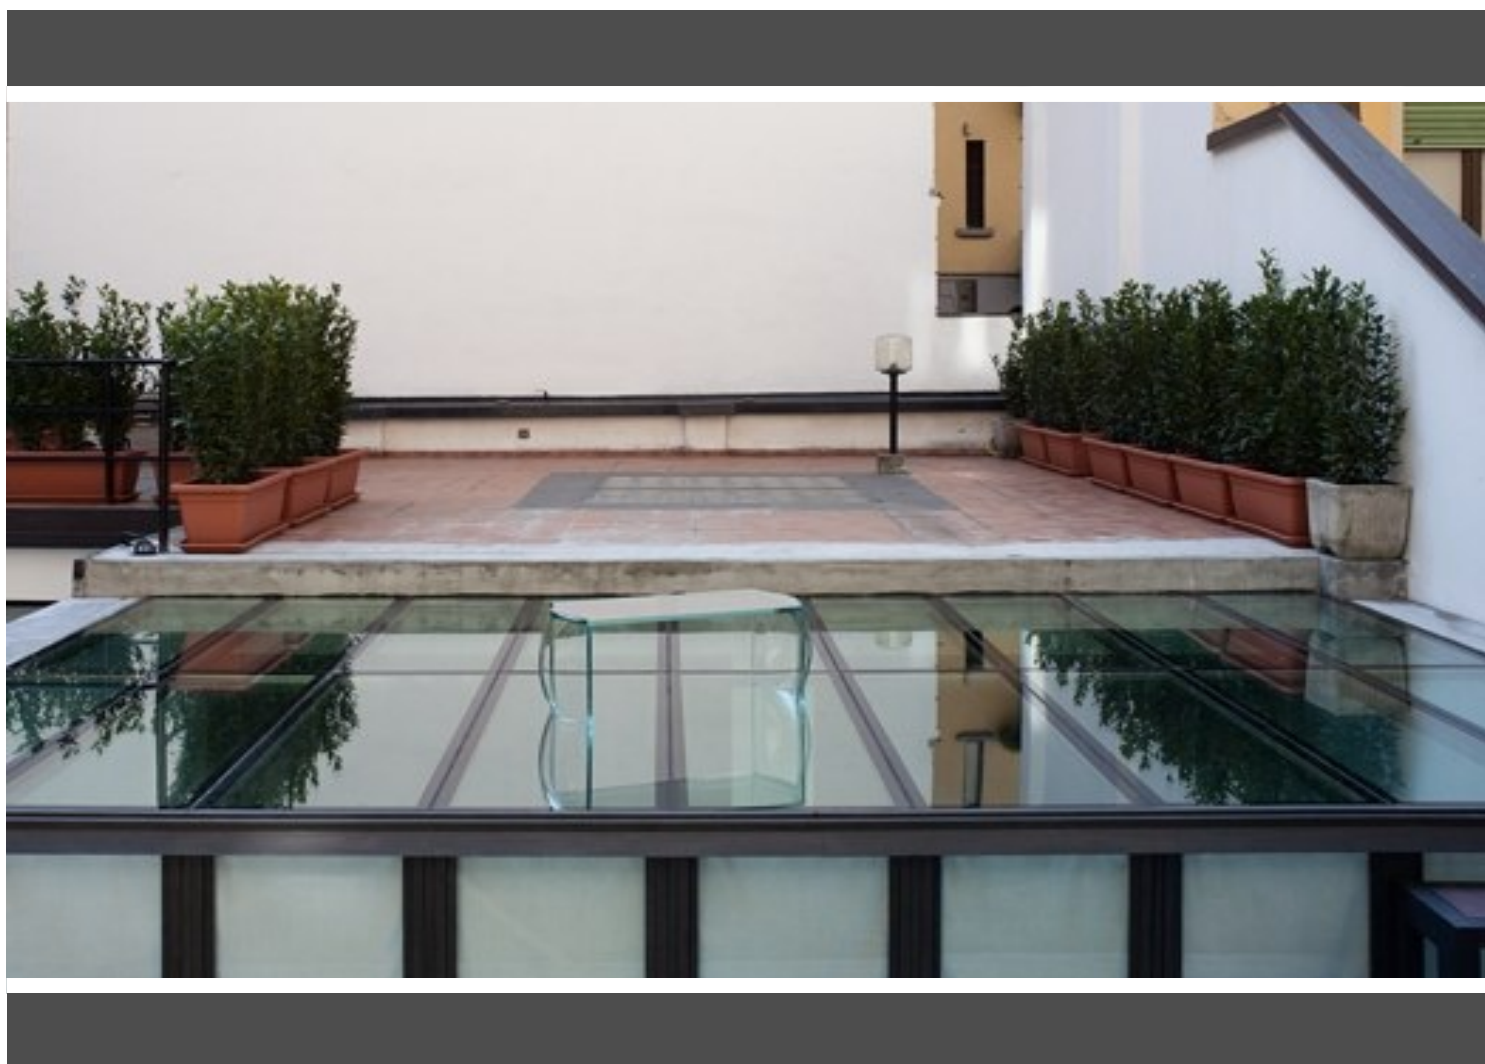


OGGI NON HO FRETTA SPAZIO POLIFUNZIONALE



OGGI NON HO FRETTA SPAZIO POLIFUNZIONALE

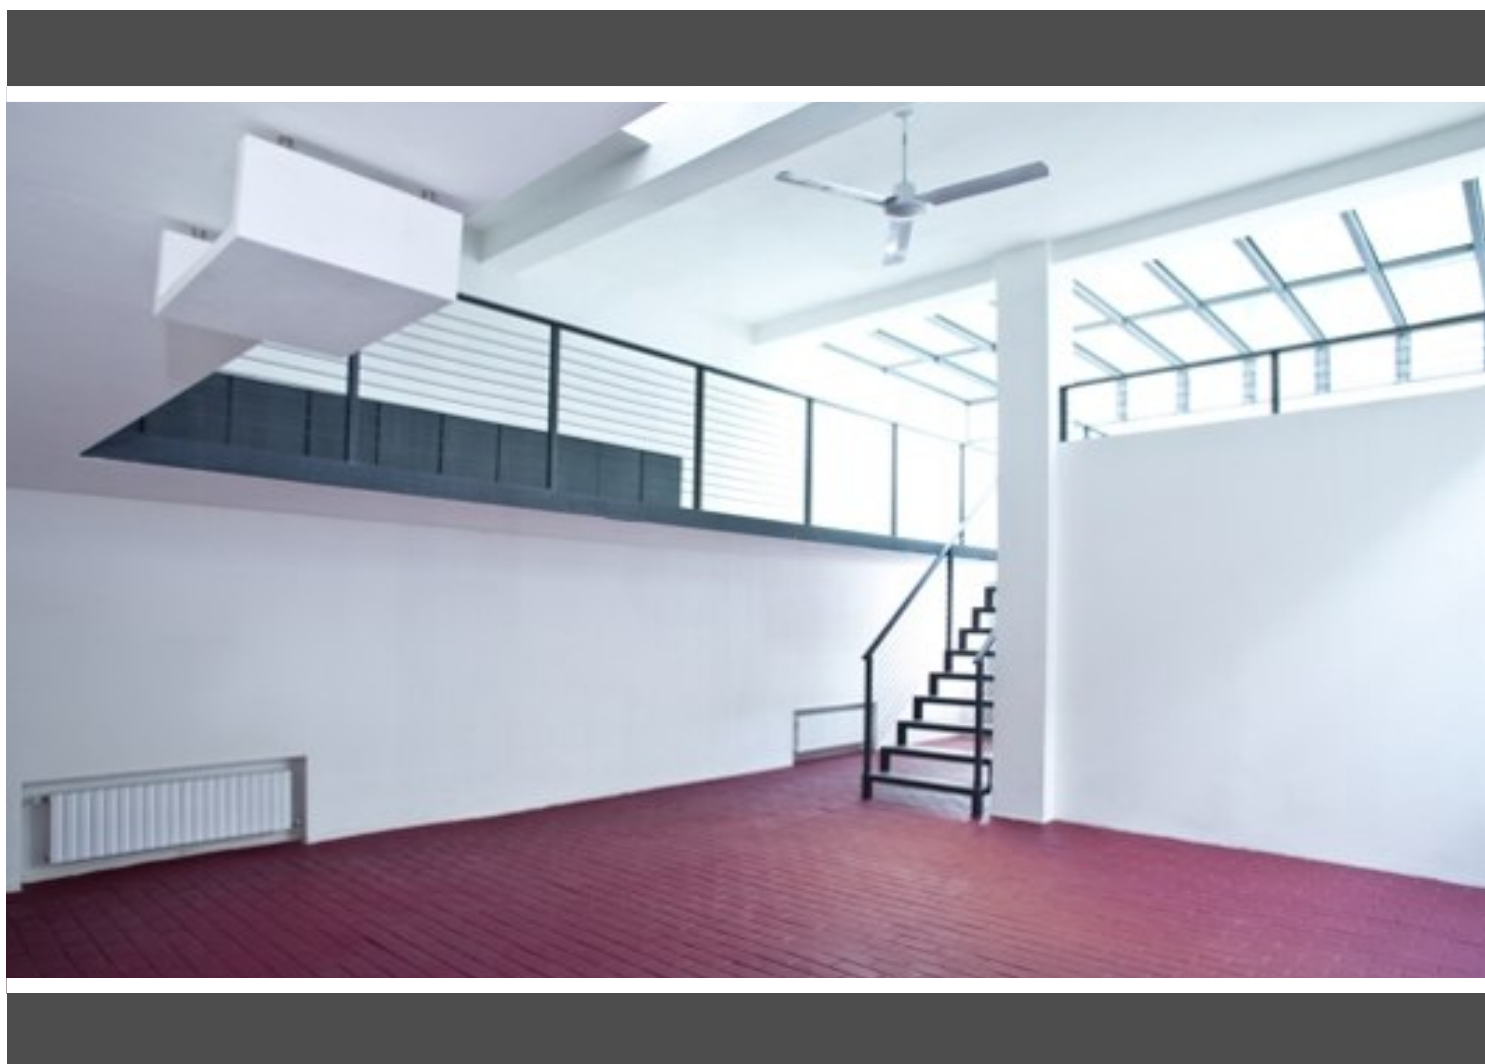


pianta livello interrato - 1 : 100

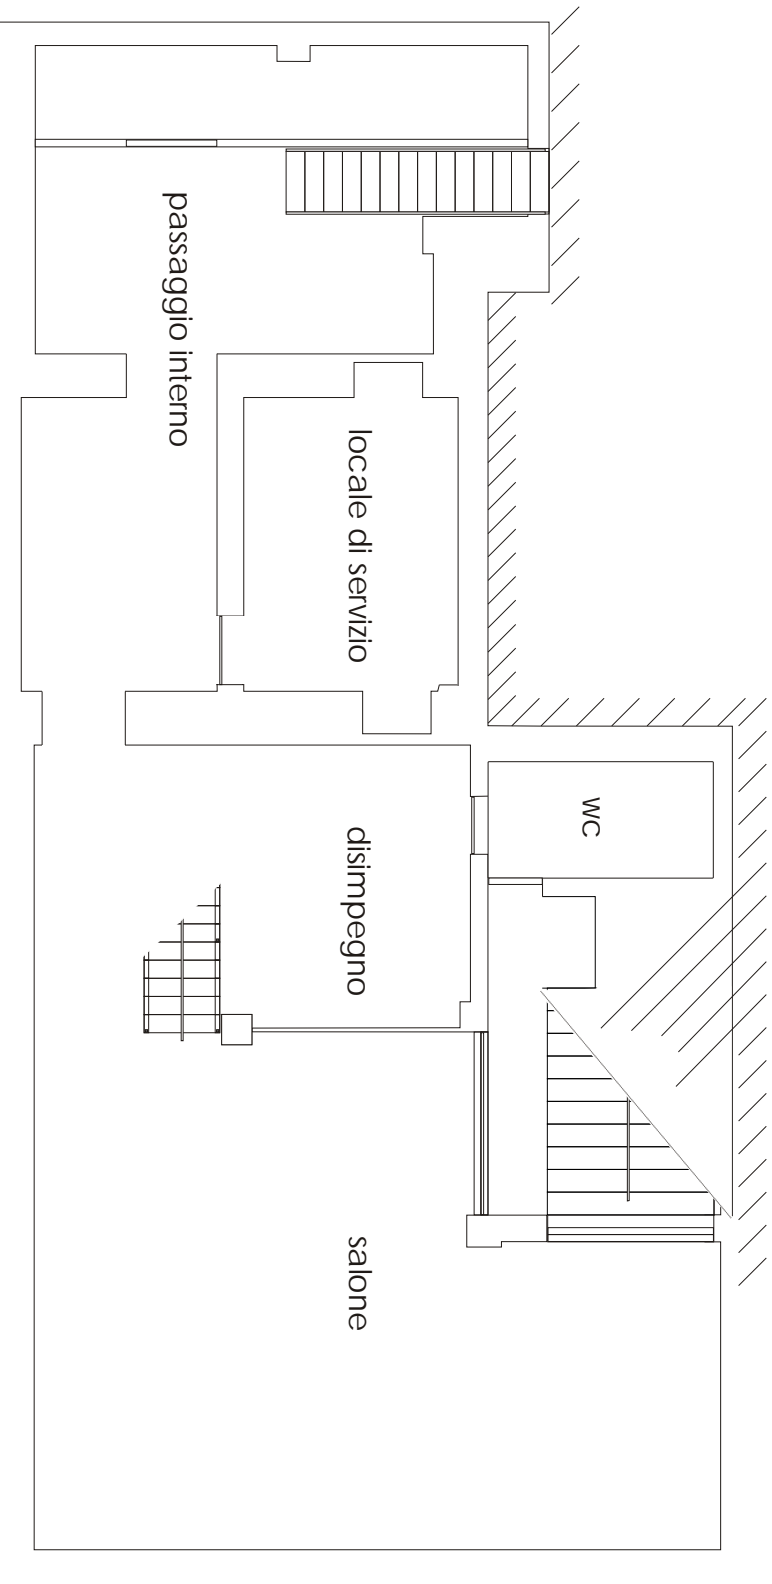

OGGI NON HO FRETTA SPAZIO POLIFUNZIONALE



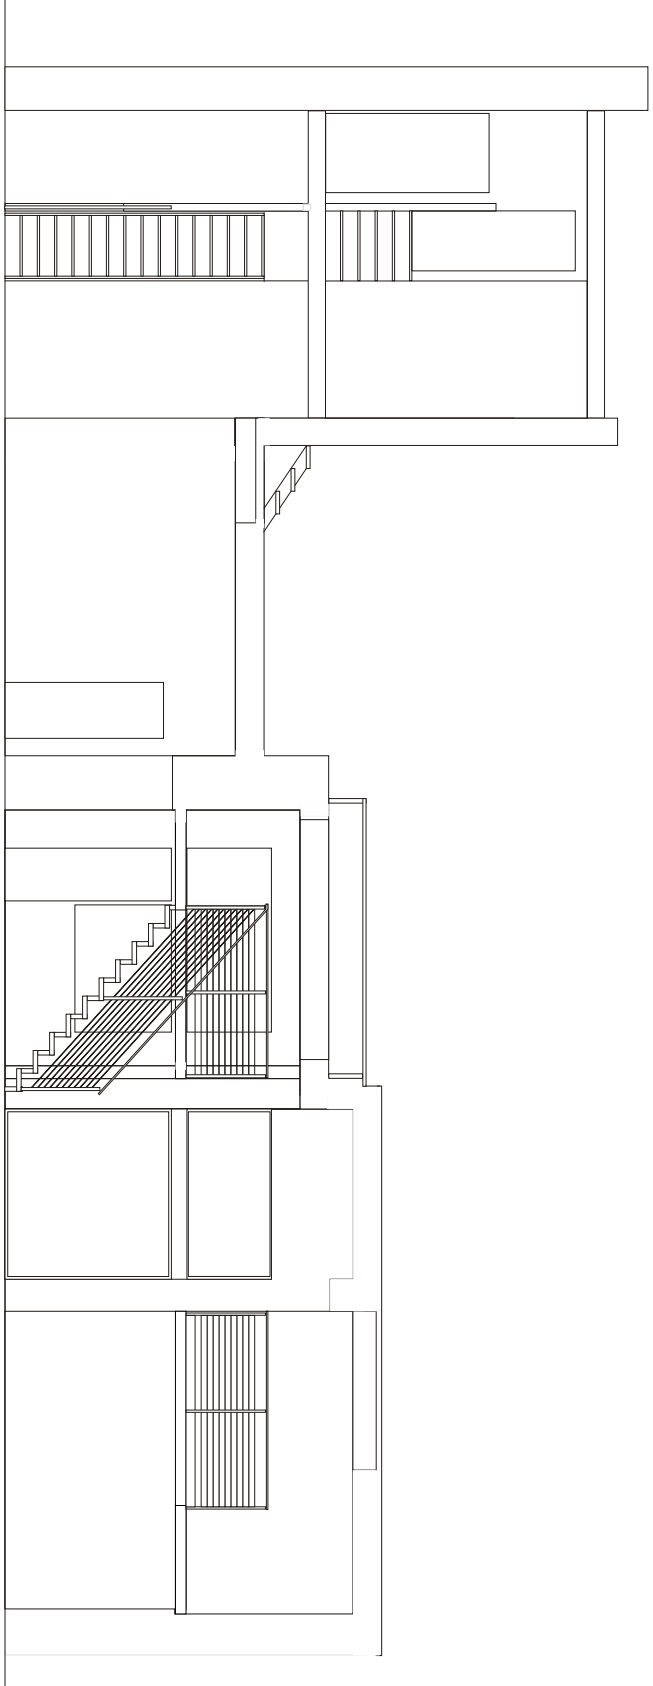

sezione - 1:100


OGGI NON HO FRETTA SPAZIO POLIFUNZIONALE




Il salone sottostante la terrazza, che può contenere circa 70 posti a sedere, è dotato di proiettore e impianto audio base. Tutte le aree sono servite da connessione internet.

A noleggio è disponibile: attrezzatura audio, video, superiore a quelle messe a disposizione nell'accordo di base. Piano Steinway a coda e tutto ciò che può essere utile per la buona riuscita dell'evento


OGGI NON HO FRETTA SPAZIO POLIFUNZIONALE

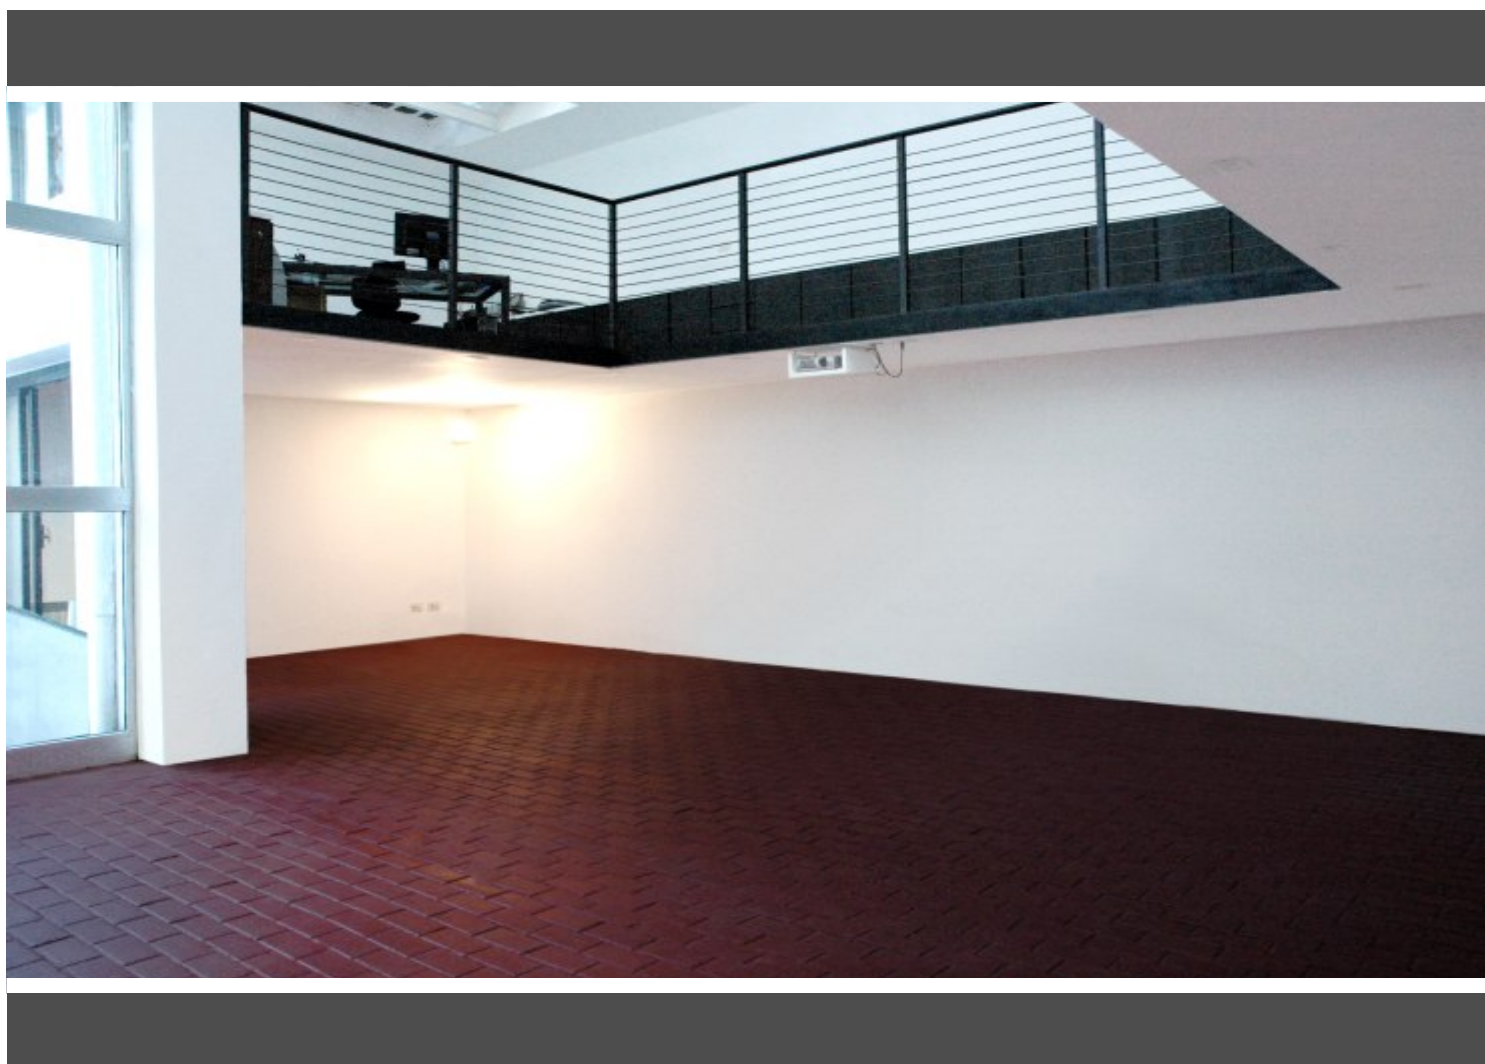

OGGI NON HO FRETTA SPAZIO POLIFUNZIONALE

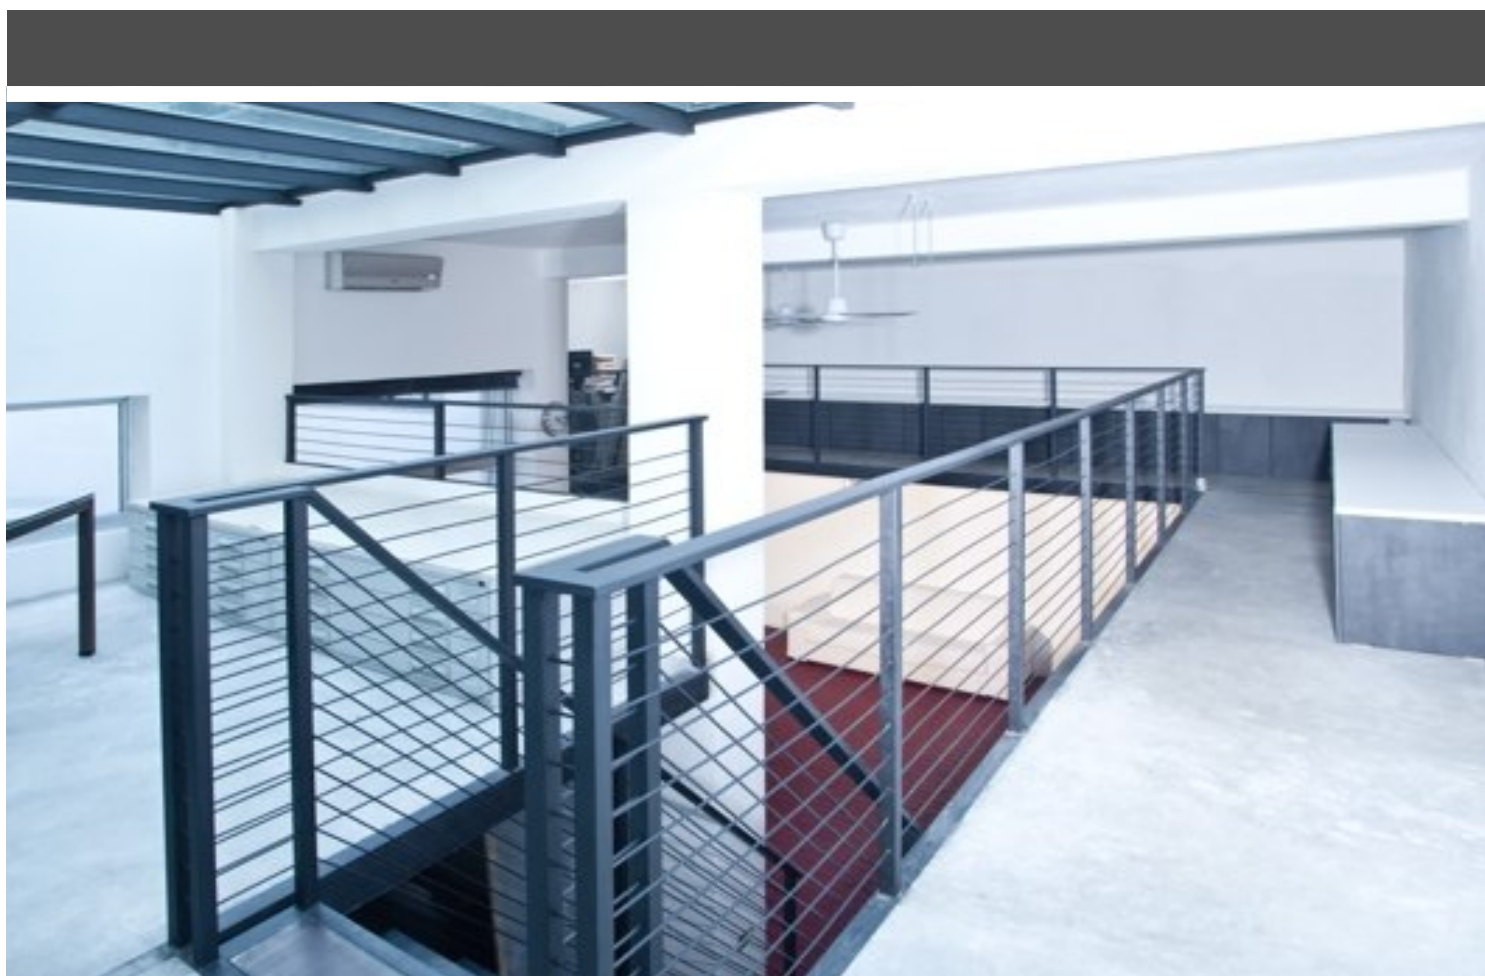


pianta livello soppalchi - 1:100

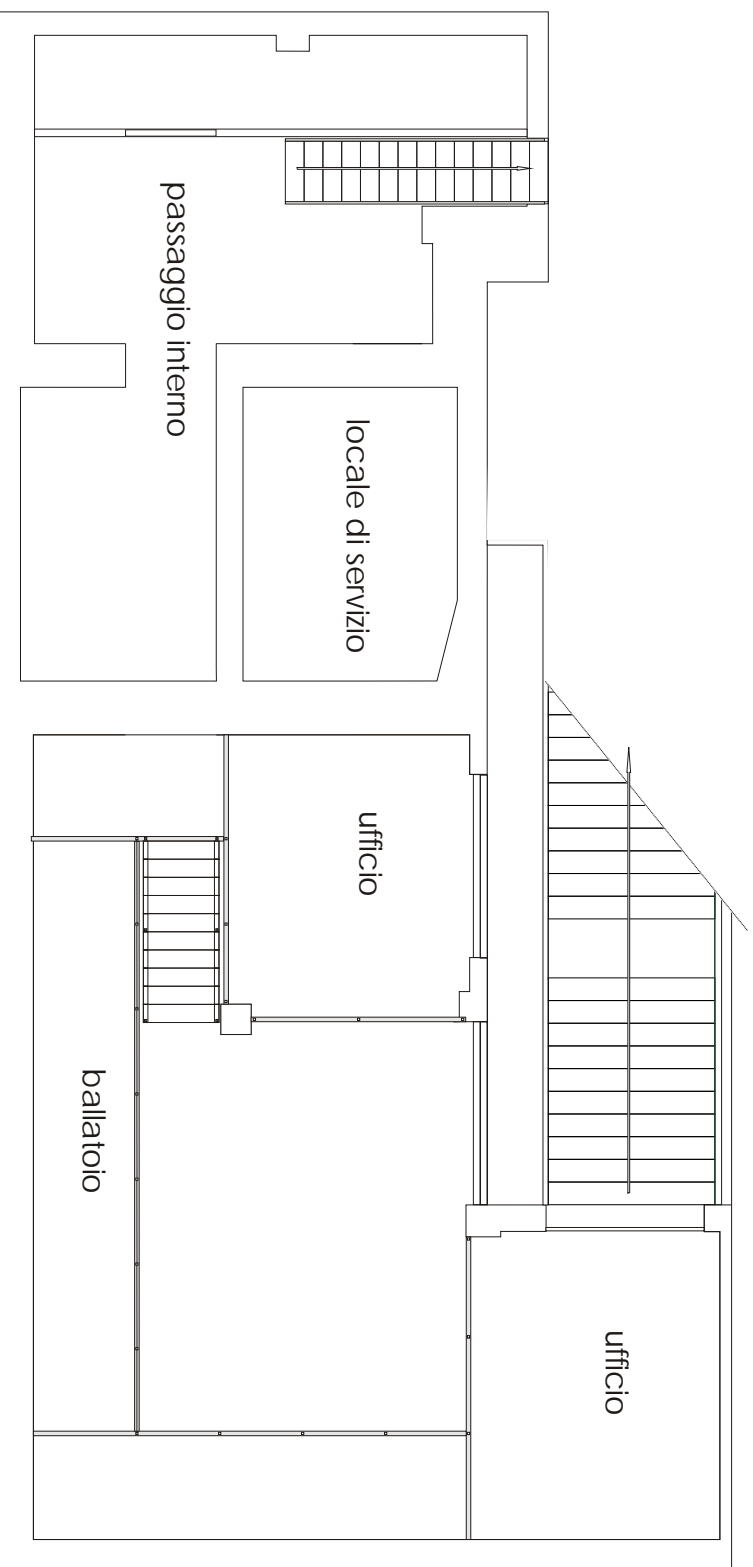

OGGI NON HO FRETTA SPAZIO POLIFUNZIONALE



OGGI NON HO FRETTA SPAZIO POLIFUNZIONALE

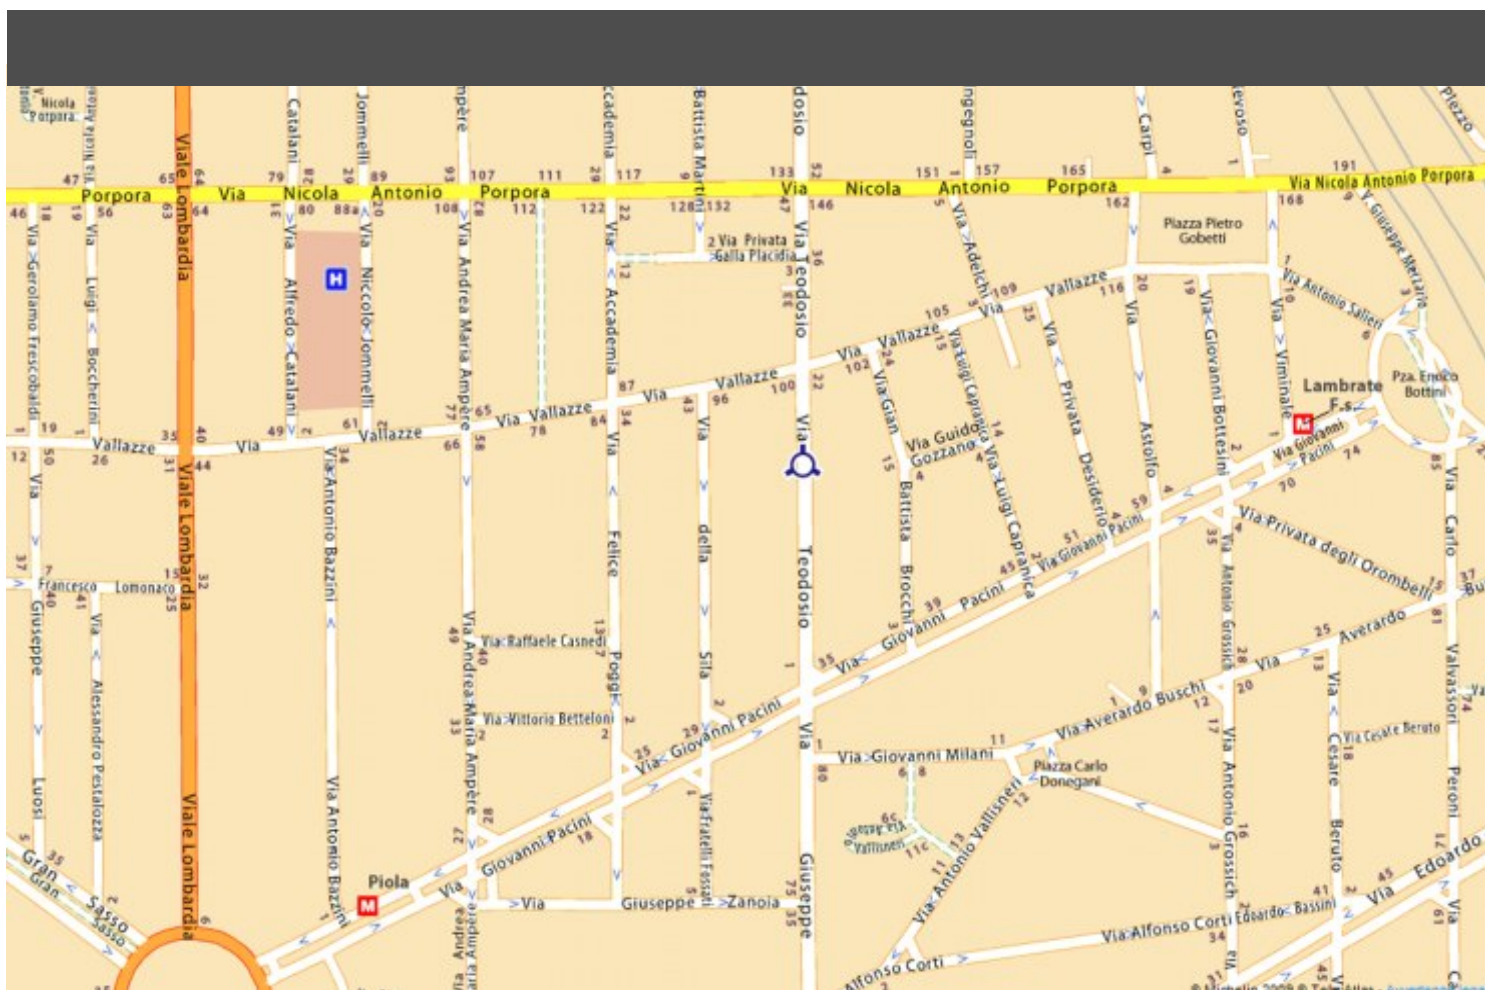

[www. oggihoafretta.com](http://www.oggihoafretta.com)

Via Teodosio 19 Milano

Massimo cell. +393356090246