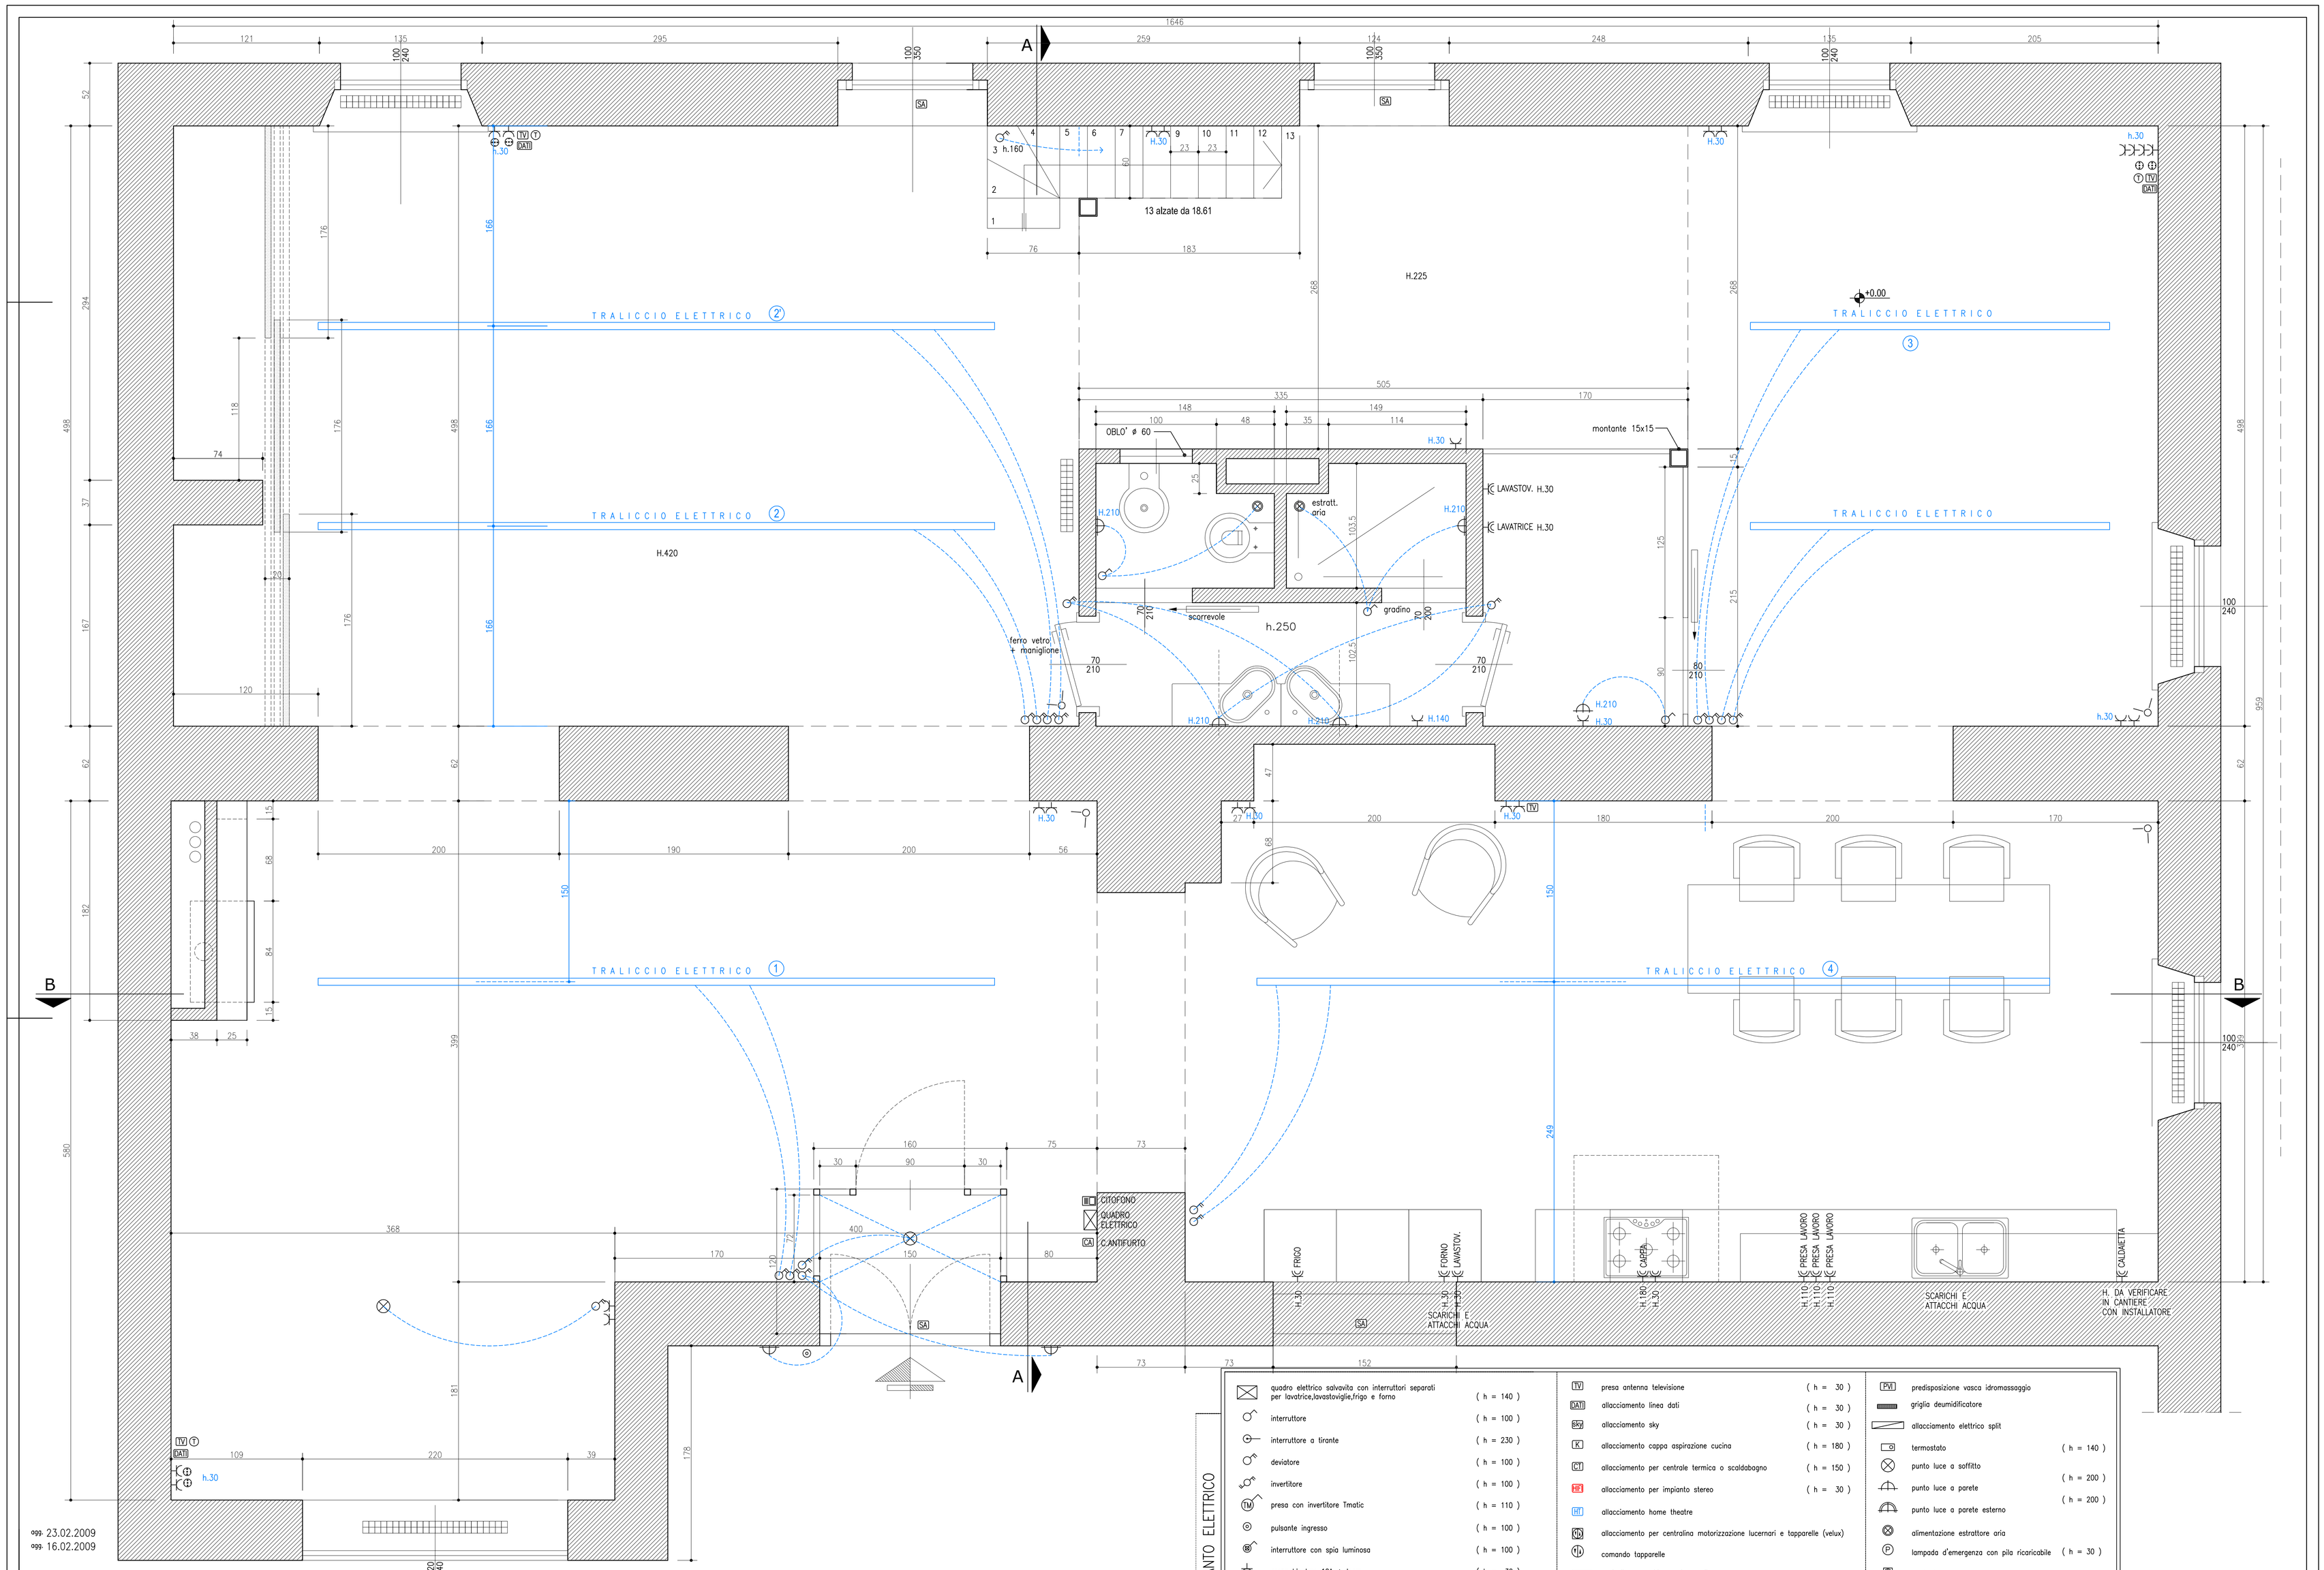

agg. 23.02.2009
agg. 16.02.2009

LEGENDA IMPIANTO ELETTRICO

quadro elettrico salvavita con interruttori separati per lavatrice,lavastoviglie,frigo e forno		(h = 140)
interruttore		(h = 100)
interruttore a tirante		(h = 230)
deviatore		(h = 100)
invertitore		(h = 100)
presa con invertitore Tmatic		(h = 110)
pulsante ingresso		(h = 100)
interruttore con spia luminosa		(h = 100)
presa bipolare 10A + terra		(h = 30)
presa bipolare 10A + terra per esterni		(h = 30)
presa bipolare 16A + terra		(h = 30)
presa comandata		(h = 30)
presa schuco		(h = 30)
presa bipolare 16A + terra con interr. per elettrodomestici		(h = 140)
presa telefono		(h = 30)
TV	presa antenna televisione	(h = 30)
DATI	allacciamento linea dati	(h = 30)
SKY	allacciamento sky	(h = 30)
K	allacciamento cappa aspirazione cucina	(h = 180)
CT	allacciamento per centrale termica o scaldabagno	(h = 150)
HFI	allacciamento per impianto stereo	(h = 30)
HT	allacciamento home theatre	
CN	allacciamento per centralina motorizzazione lucernari e tapparelle (velux)	
	comando tapparelle	
CATM	centralina per chiusura tapparelle	
CA	allacciamento per centralina antifurto	
	rivelatore volumetrico per antifurto	
SA	sensore a contatto per antifurto	
INS	inserimento antifurto	
CDZ	allacciamento macchina impianto di condizionamento	
PVI	predisposizione vasca idromassaggio	
	griglia deumidificatore	
	allacciamento elettrico split	
	termostato	(h = 140)
	punto luce a soffitto	(h = 200)
	punto luce a parete	(h = 200)
	punto luce a parete esterno	
	alimentazione estrattore aria	
P	lampada d'emergenza con pila ricaricabile	(h = 30)
	punto luce alogeno	
	punto luce a pavimento	(h = 140)
	suoneria	
	citofono	

N.B.: dove altrimenti non specificato l'altezza da terra di prese ed interruttori sarà quella indicata ad esclusione dei bagni dove l'altezza minima sarà di cm. 140

STUDIO GEOTEC
Pianirigi Crespi - geomatra
20144 milano via valparaiso 10
tel 024390538 fax 0248000185
email: pcresp@studiocfc.fastwebnet.it

progettista: GEOM. PIERLUIGI CRESPI

progetto: CORSO GARIBALDI – Milano

tipo: P.C.

descrizione: PIANTA PIANO TERRA – IMPIANTO ELETTRICO

scala: 1:20

tavola: 1

data: GENN. 2009

codice: .

file: