


ZONA (2) = DEPOSITO

ZONA (3) = DEPOSITO


ZONA (5) = DEPOSITO

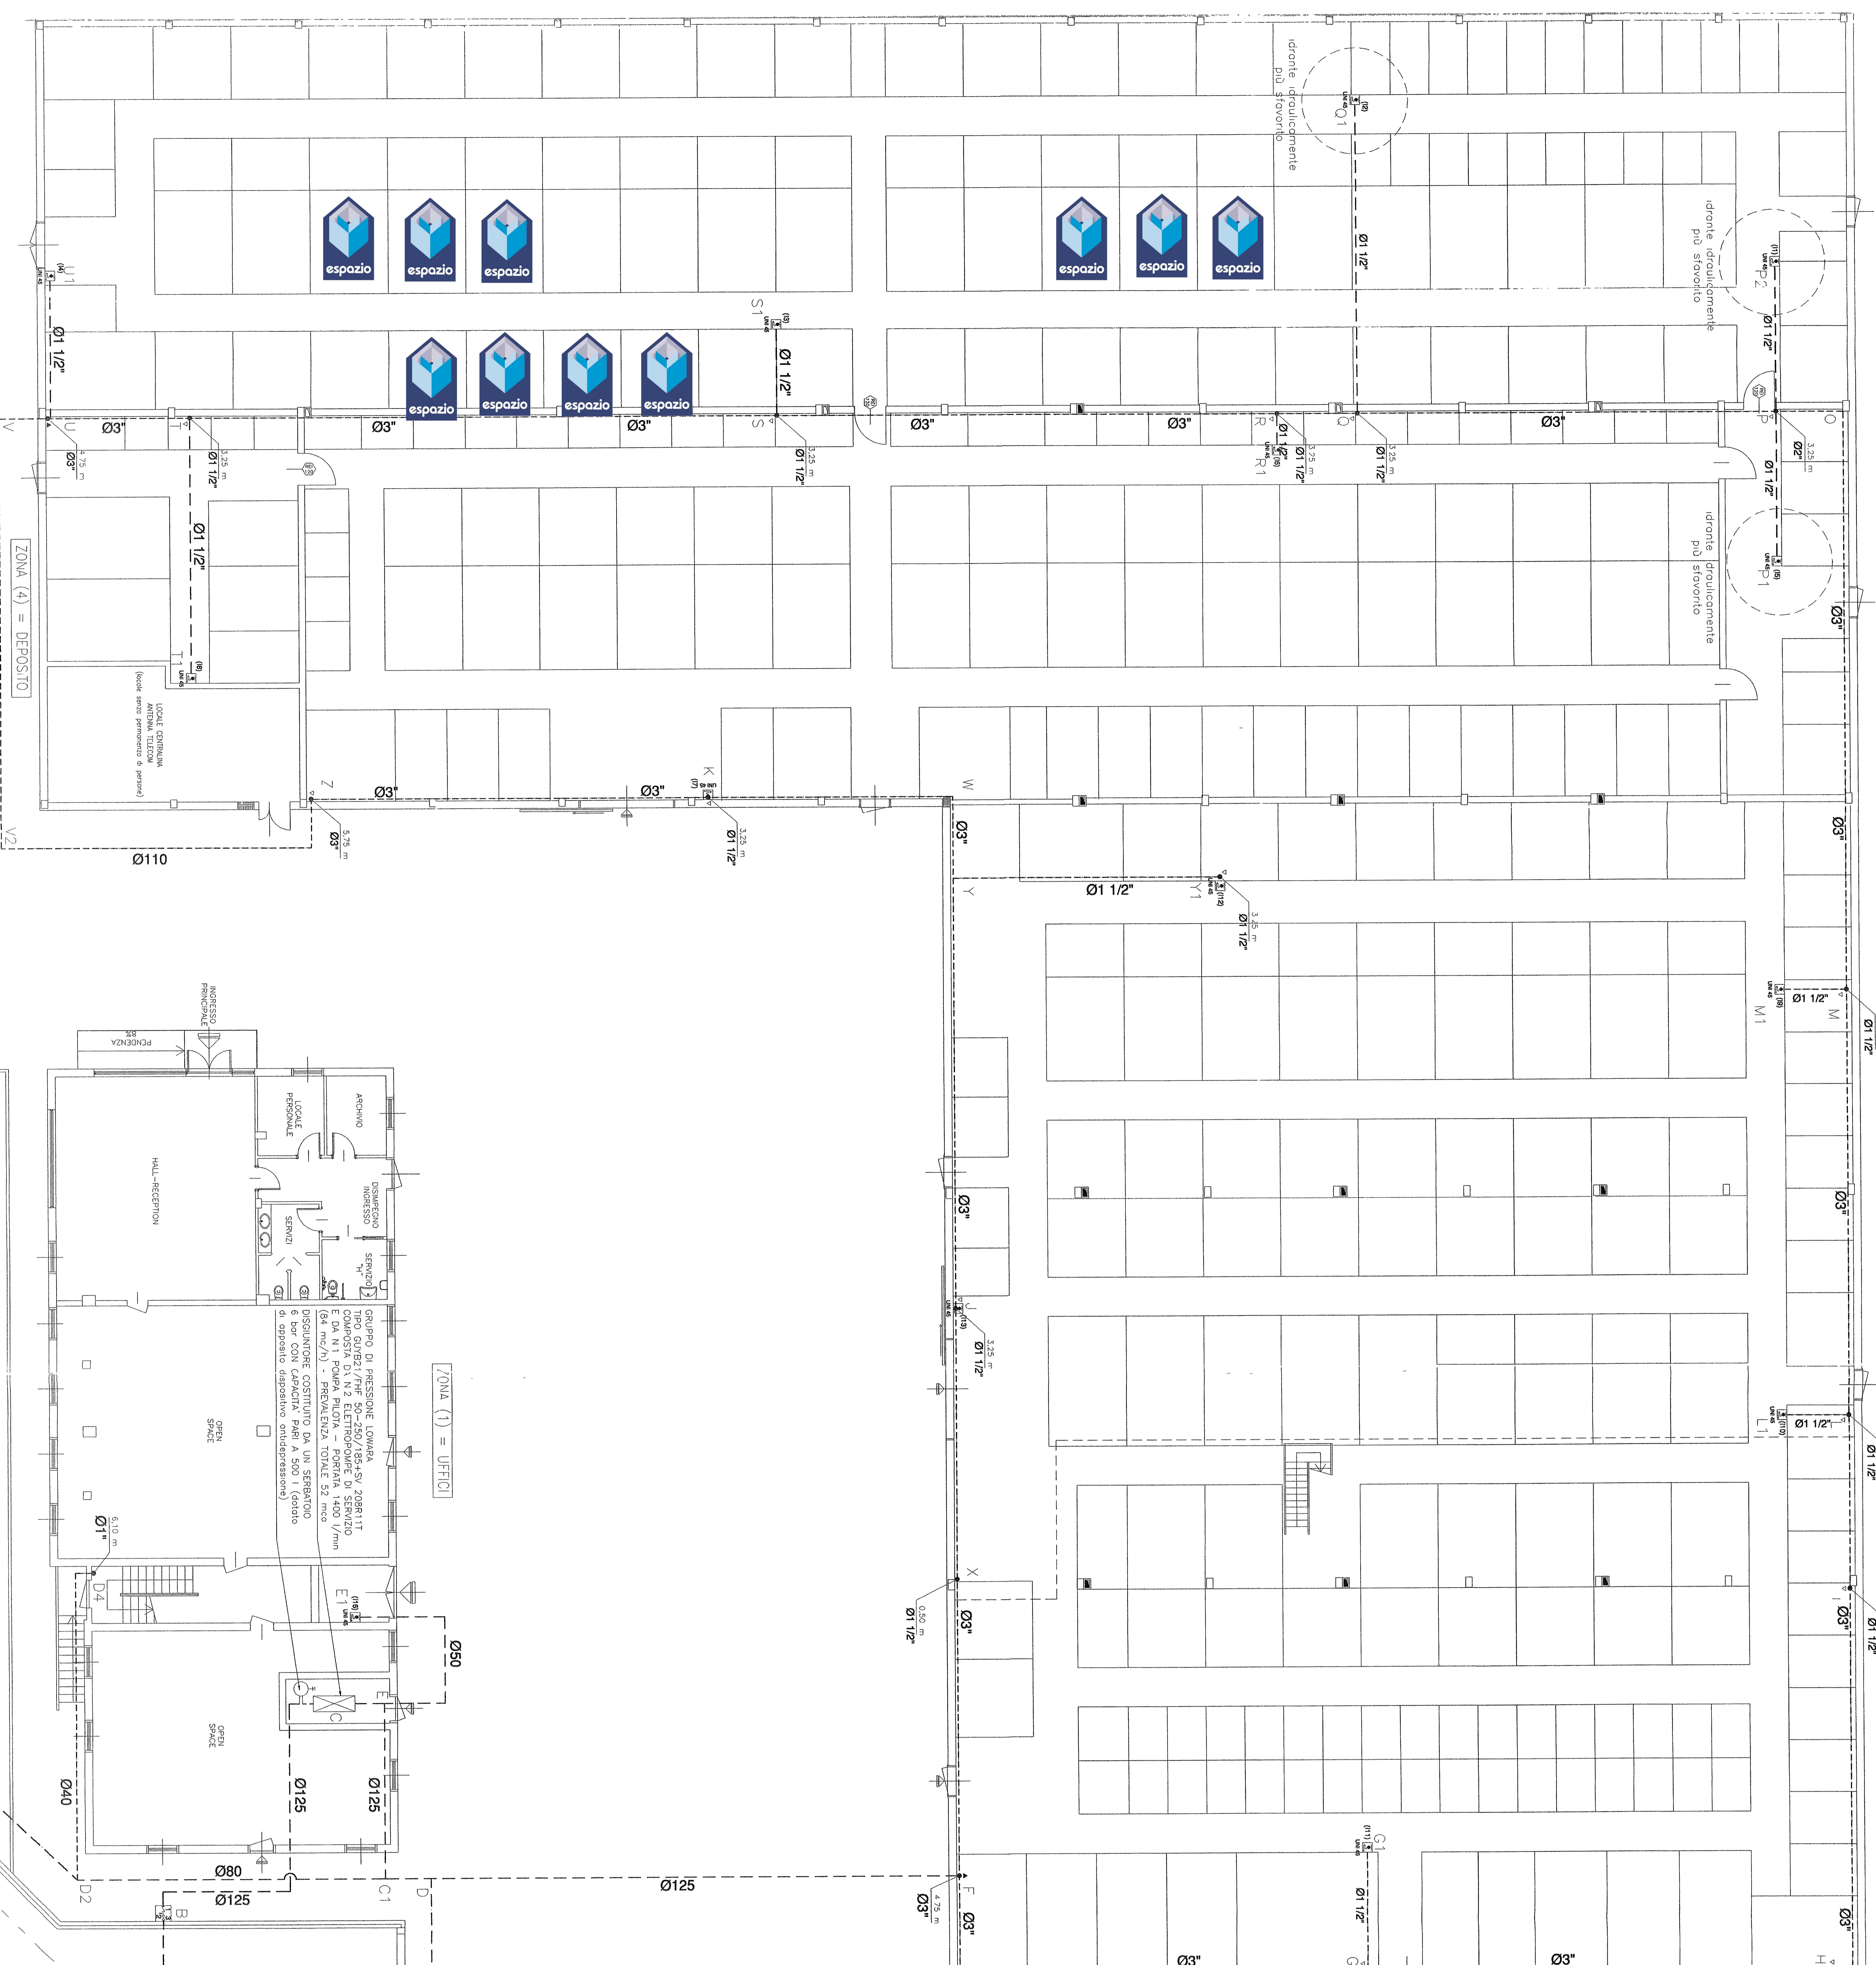

AREA VERDE

AREA VERDE

VIA CAMPANIA

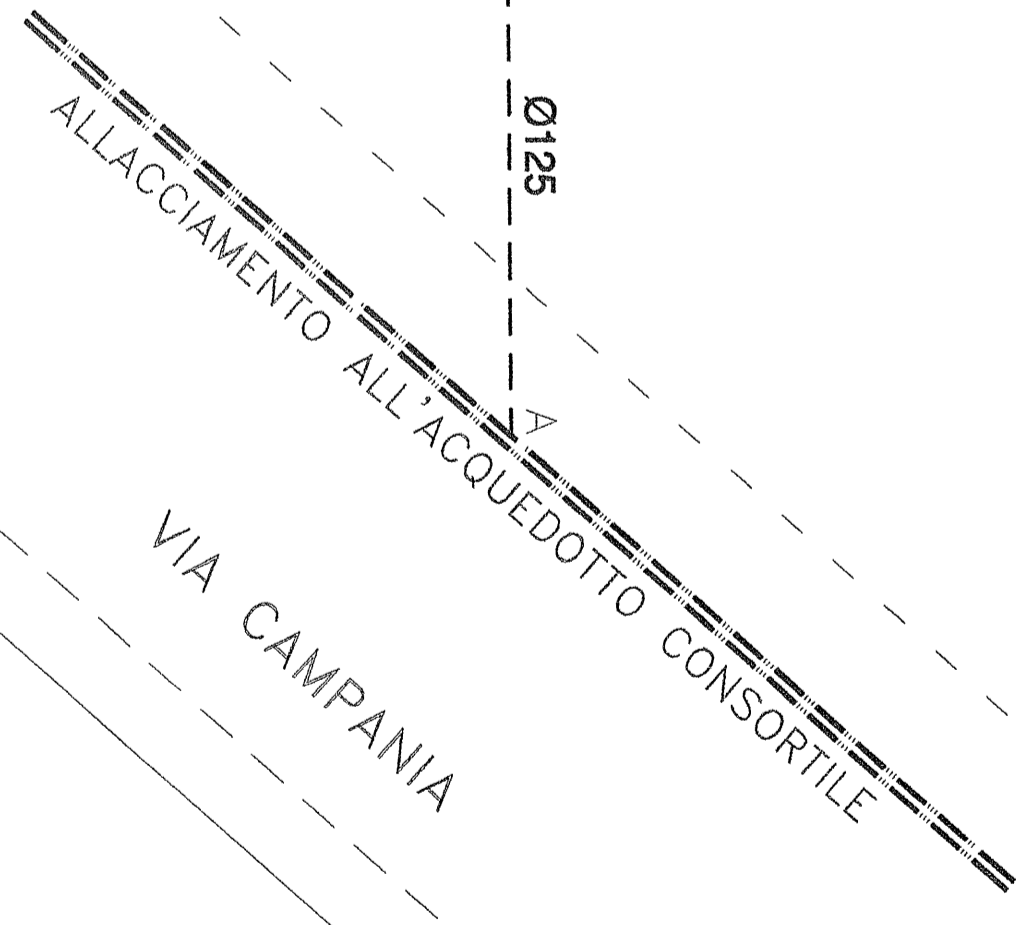

AREA DI LIVELLO 2 (ai sensi della normativa UNI 10779)

**PROTEZIONE INTERNA**  
 0,002 mm (200 micron) da almeno 2 strati o nastri  
 0,02 MPa (2 bar) residua

**PROTEZIONE ESTERNA**  
 0,005 mm (500 micron) a 0,4 MPa (4 bar) di pressione residua  
 da 4 bocche UNI 70

**DURATA**  
 ≥ 60 min oppure ≥ 80 min

LEGENDA

N1	NASTRO TIPO UNI 20 COMPLETO DI CASSETTA DI PROTEZIONE NASTRO
N2	ROTANTE SU GIUNTI DI ORIENTAMENTO VALVOLE A SFERA, LANCIA
N3	ISOLANTE A MANTO TIPO UNI 44 COMPLETO DI CASSETTA DI PROTEZIONE
N4	LANCIA DIREZIONALE, TUBAZIONE FLESSIBILE DA 20 IN TESSUTO
N5	CIRCOLORE POLIESTERE AT
N6	ISOLANTE SPRESSATO A COLONNA TIPO UNI 70
N7	TUBAZIONE ANTINCENDIO

CORIA

STUDIO TECNICO  
 Studio Associato di Ingegneria  
 Geometri e Modificatori

Geom. **Andrea BISACCO**

PROGETTO: PIANI GENERALI - PIANI PIANO TERRA - IMPIANTO ANTINCENDIO

SCALE: A3 1/50

FOGLIO: 1