


A

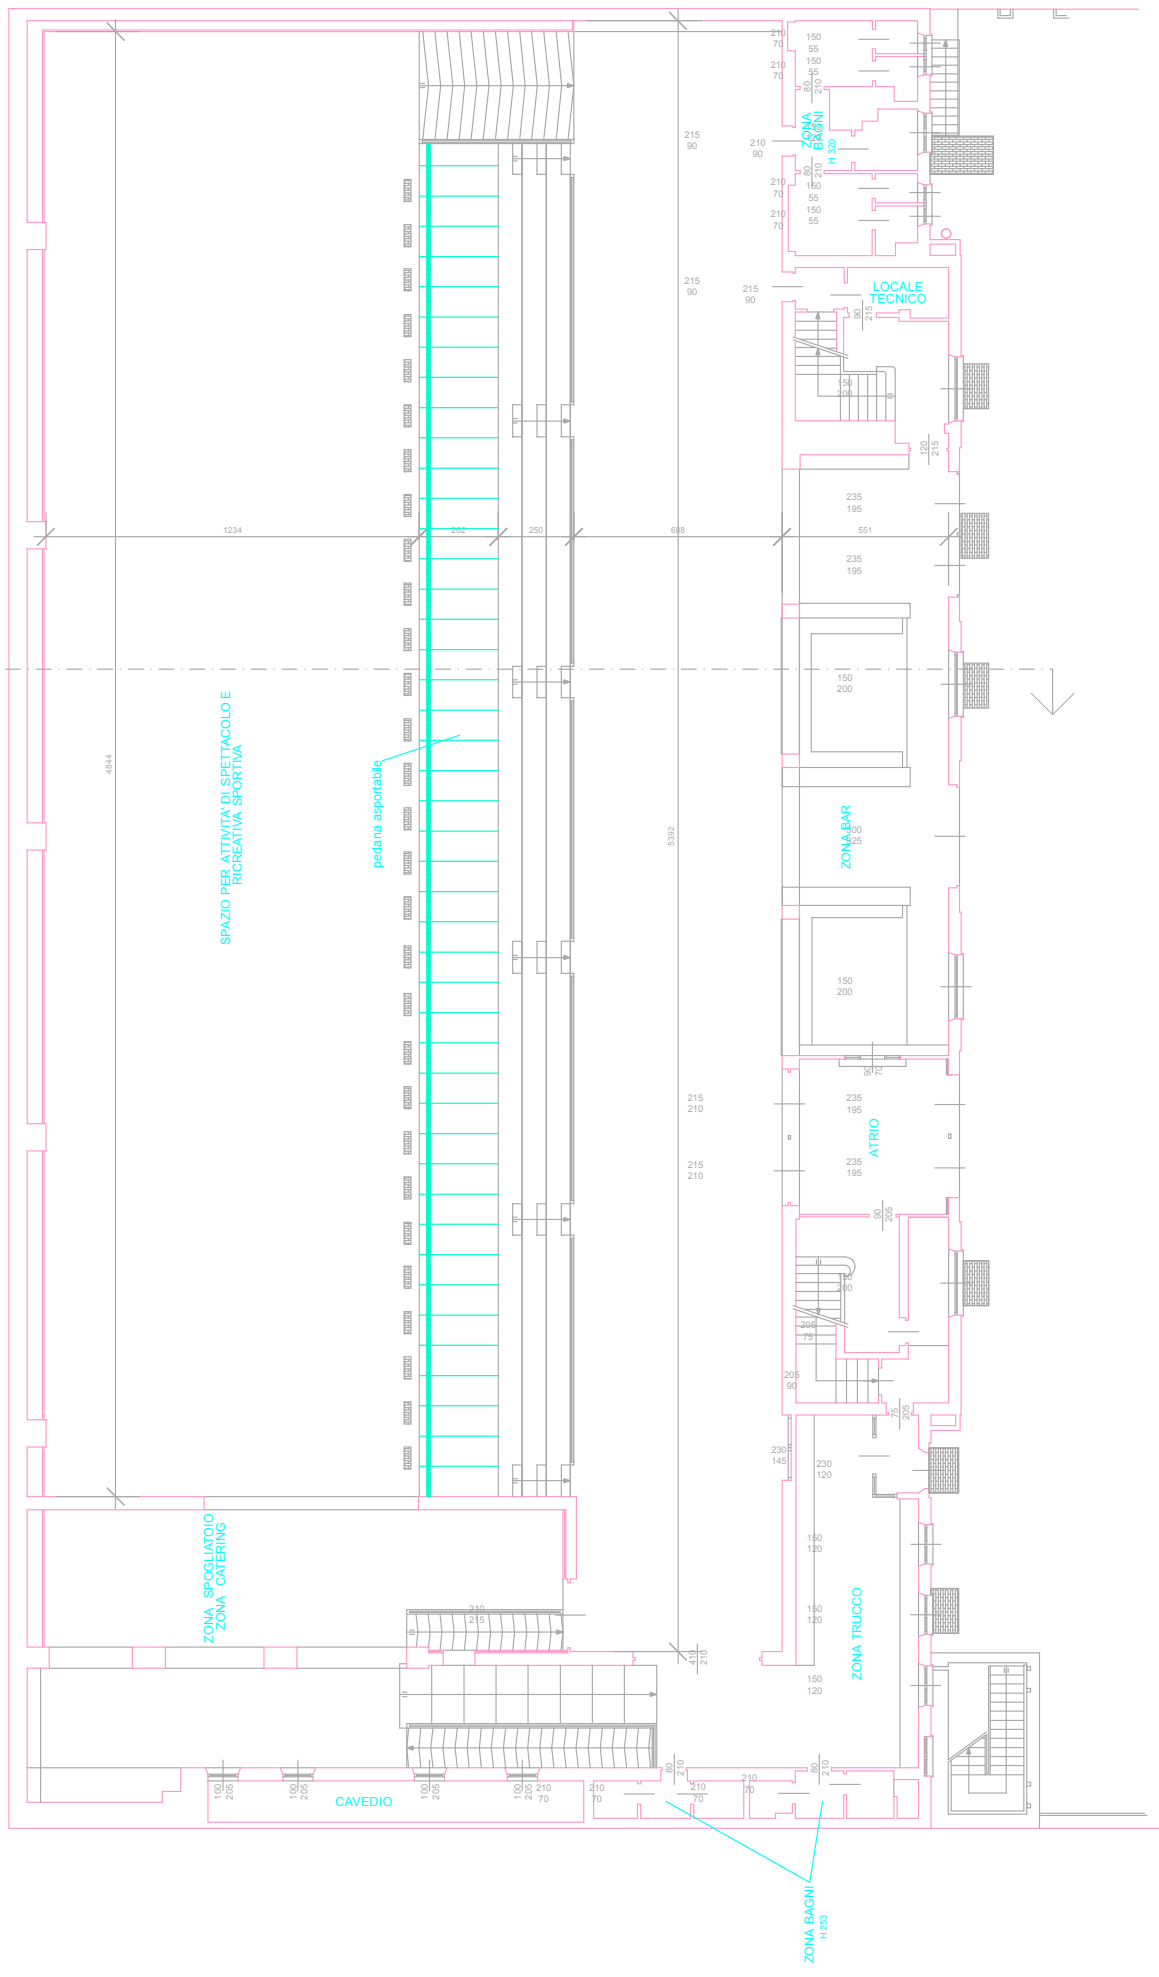

4844

SPAZIO PER ATTIVITÀ DI SPETTACOLO E RICREATIVA SPORTIVA

pedana asportabile

ZONA SPOGLIATOIO  
ZONA CATERING

CAVEDIO

ZONA BAGNI  

ZONA TRUCCO

ATRIO

ZONA BAR

LOCALE TECNICO

ZONA BAGNI  

1234

252

250

688

5392

215

210

215

210

210

70

150

55

210

70

80

210

150

55

210

70

210

70

215

90

210

70

215

90

235

195

235

195

150

200

235

195

150

200

235

195

























































210

210

210

210

80

210

210

70

210

70

210

70

210

70








